


LEGENDA MATERIÁLOV

OZNAČENIE	DRUH PVRCHOVEJ ÚPRAVY	POPIS ZAKLADNEHO MATERIÁLU POUŽITÉHO PRI ÚPRAVE PVRCHU	MATERIÁL KONEČNEJ ÚPRAVY PVRCHU	FARBA KONEČNEJ ÚPRAVY PVRCHU	TECHN. NORMA KATALÓG
U1	OMIETKA FASADY	VÁPENNŔ-CEMENTOVÁ HRUBÁ OMIETKA	BEZ PVRCHOVEJ ÚPRAVY	PRIRODZENÁ FARBA VÁP.-CEMENT. OMIETKY	
U2	OMIETKA SOKLA	CEMENTOVÁ HRUBÁ OMIETKA	BEZ PVRCHOVEJ ÚPRAVY	PRIRODZENÁ FARBA CEMENT. OMIETKY	
U3	OBKLAD RIMSY	SMREKOVÉ HOBLŔOVANÉ DOSKY	BEZ PVRCHOVEJ ÚPRAVY	PRIRODZENÁ FARBA SMREK. DREVA	
U4	VONKAŠIE SCHODISKO	MONOLITICKÝ ŽELEZOBETŔN	BEZ PVRCHOVEJ ÚPRAVY	PRIRODZENÁ FARBA BETŔNU	
U5	KRYTINA STRECHY ZÁOVERIA	OCELOVÝ POZINKOVANÝ PLECH S hr. 0,60 mm	BEZ PVRCHOVEJ ÚPRAVY	PRIRODZENÁ FARBA ZINKU	
U6	DVERE, OKNO	DREVENÉ PROFILY, DVERE S JEDNODUCHÝM ZASKLENÍM, DVOJITE Ŕ OKNO	SVETLICKEJ MATERI	farba BIELÁ	
U7	KLAMPARSKÉ PRAVKY STRECHY	OCELOVÝ POZINKOVANÝ PLECH S hr. 0,60 mm	BEZ PVRCHOVEJ ÚPRAVY	PRIRODZENÁ FARBA ZINKU	
U8	KRYTINA STRECHY	KERAMICKÁ PALENA, DRÁŽKOVÁ KRYTINA ŠTEINBRŔCK	BEZ PVRCHOVEJ ÚPRAVY	PRIRODZENÁ FARBA VYPÁLENEJ HLINY	
U9	KOMINOVÉ TELESO	PLNÁ PALENA TEHLA	BEZ PVRCHOVEJ ÚPRAVY	PRIRODZENÁ FARBA VYPÁLENEJ HLINY	
U10	KOMINOVÁ KRYCIA DOSKA	MONOLITICKÝ ŽELEZOBETŔN	BEZ PVRCHOVEJ ÚPRAVY	PRIRODZENÁ FARBA BETŔNU	

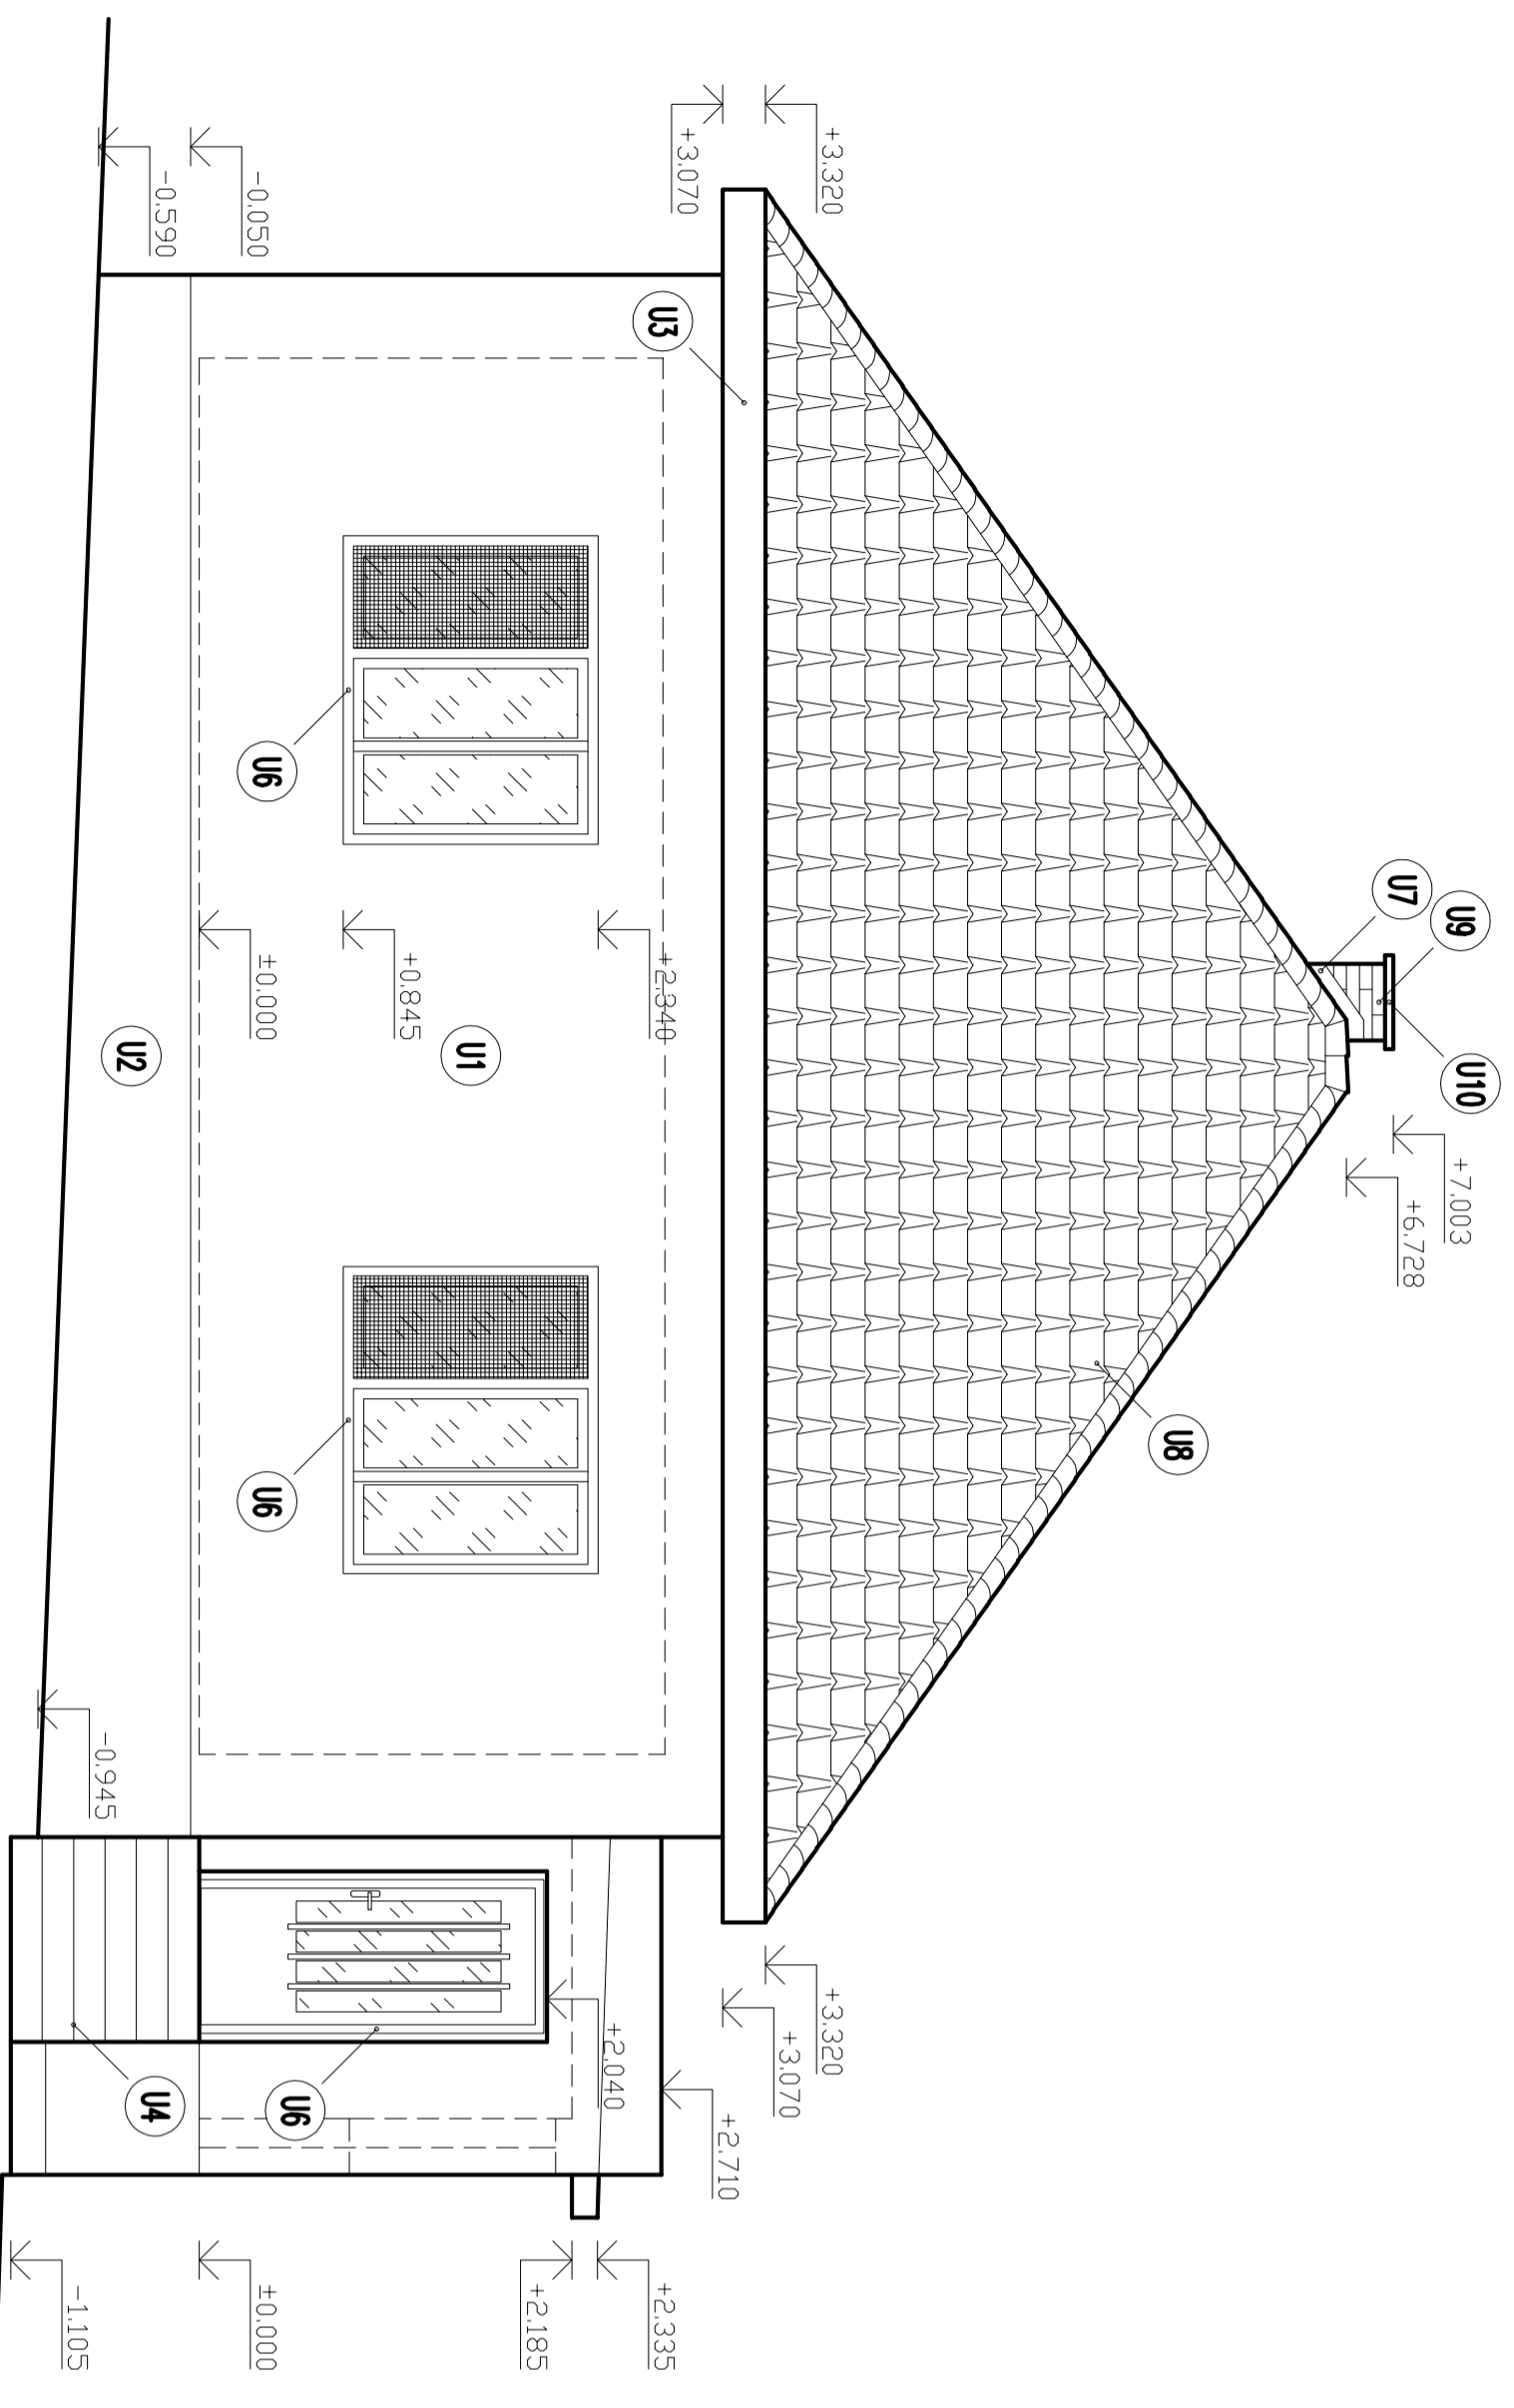

±0,000 = 271,500 m.n.m

VŠKOVÝ SYSTÉM : BVV

Autor	Ing. Štefan ADAM Autorizovaný stavebný inžinier SKS reg. číslo 4395*11 kateória inžinier pre konštrukcie pozemných stavieb	AMM design s.r.o. Dolná Piateňina 76, 991 24 TEL. 0905 326 499
Zodp.projektant	Ing. Štefan ADAM	amdesign@procompp.sk
Vypracoval	Ing. Štefan ADAM	
Kreslil	Ing. Štefan ADAM	
Stavba:	Stavebník: PROMOSTI s.r.o., Gregorova Veska 73, 985 56 Gregorova Veska	Formát 03x44
	Dátum 05.2020	
	Slupeň PROJEKT STAVBY	
	Číslo zákazky A-50-2020	
	Poznámka	
Obsah:	ČELNÝ POHĽAD	ŠTARÝ STAV
	Mierka: 1:50	Č.výkr.: E-04

ČELNÝ POHĽAD