


LEGENDA MATERIÁLOV

OZNAČENIE	DRUH POVRCHOVEJ ÚPRAVY	POPIS ZKLADNÉHO MATERIÁLU POUŽITÉHO PRI ÚPRAVE POVRCHU	MATERIÁL KONEČNEJ ÚPRAVY POVRCHU	FARBA KONEČNEJ ÚPRAVY POVRCHU	TECHN. NORMA KATALÓG
U1	OMIETKA FASÁDY	VÁPENNO-CEMENTOVÁ HRUBÁ OMIETKA	BEZ POVRCHOVEJ ÚPRAVY	PRIRODZENÁ FARBA VÁP.-CEMENT. OMIETKY	
U2	OMIETKA SOKLA	CEMENTOVÁ HRUBÁ OMIETKA	BEZ POVRCHOVEJ ÚPRAVY	PRIRODZENÁ FARBA CEMENT. OMIETKY	
U3	OBKLAD RIMSÝ	SMREKOVÉ HOBLOVANÉ DOSKY	BEZ POVRCHOVEJ ÚPRAVY	PRIRODZENÁ FARBA SMREK. DREVA	
U4	VONKAJŠIE SCHODISKO	MONOLITICKÝ ŽELEZOBETÓN	BEZ POVRCHOVEJ ÚPRAVY	PRIRODZENÁ FARBA BETÓNU	
U5	KRYTINA STRECHY ZÁVERIA	OCELOVÝ POZINKOVANÝ PLECH S hr. 0,60 mm	BEZ POVRCHOVEJ ÚPRAVY	PRIRODZENÁ FARBA ZINKU	
U6	DVERE, OKNO	DREVENÉ PROFILY, DVERE S JEDNODUCHÝM ZASKLENÍM, DVOJITE OKNO	SVETLICÝ MATERIÁL	farba BIELÁ	
U7	KLAMPÍARSKÉ PRAVKY STRECHY	OCELOVÉ POZINKOVANÝ PLECH S hr. 0,60 mm	BEZ POVRCHOVEJ ÚPRAVY	PRIRODZENÁ FARBA ZINKU	
U8	KRYTINA STRECHY	KERAMICKÁ PÁLENA, DRÁŽKOVÁ KRYTINA ŠTEINBRÜCK	BEZ POVRCHOVEJ ÚPRAVY	PRIRODZENÁ FARBA VYPÁLENEJ HLINY	
U9	KOMINOVÉ TELESO	PLNÁ PÁLENA TEHLA	BEZ POVRCHOVEJ ÚPRAVY	PRIRODZENÁ FARBA VYPÁLENEJ HLINY	
U10	KOMINOVÁ KRYCIA DOSKA	MONOLITICKÝ ŽELEZOBETÓN	BEZ POVRCHOVEJ ÚPRAVY	PRIRODZENÁ FARBA BETÓNU	

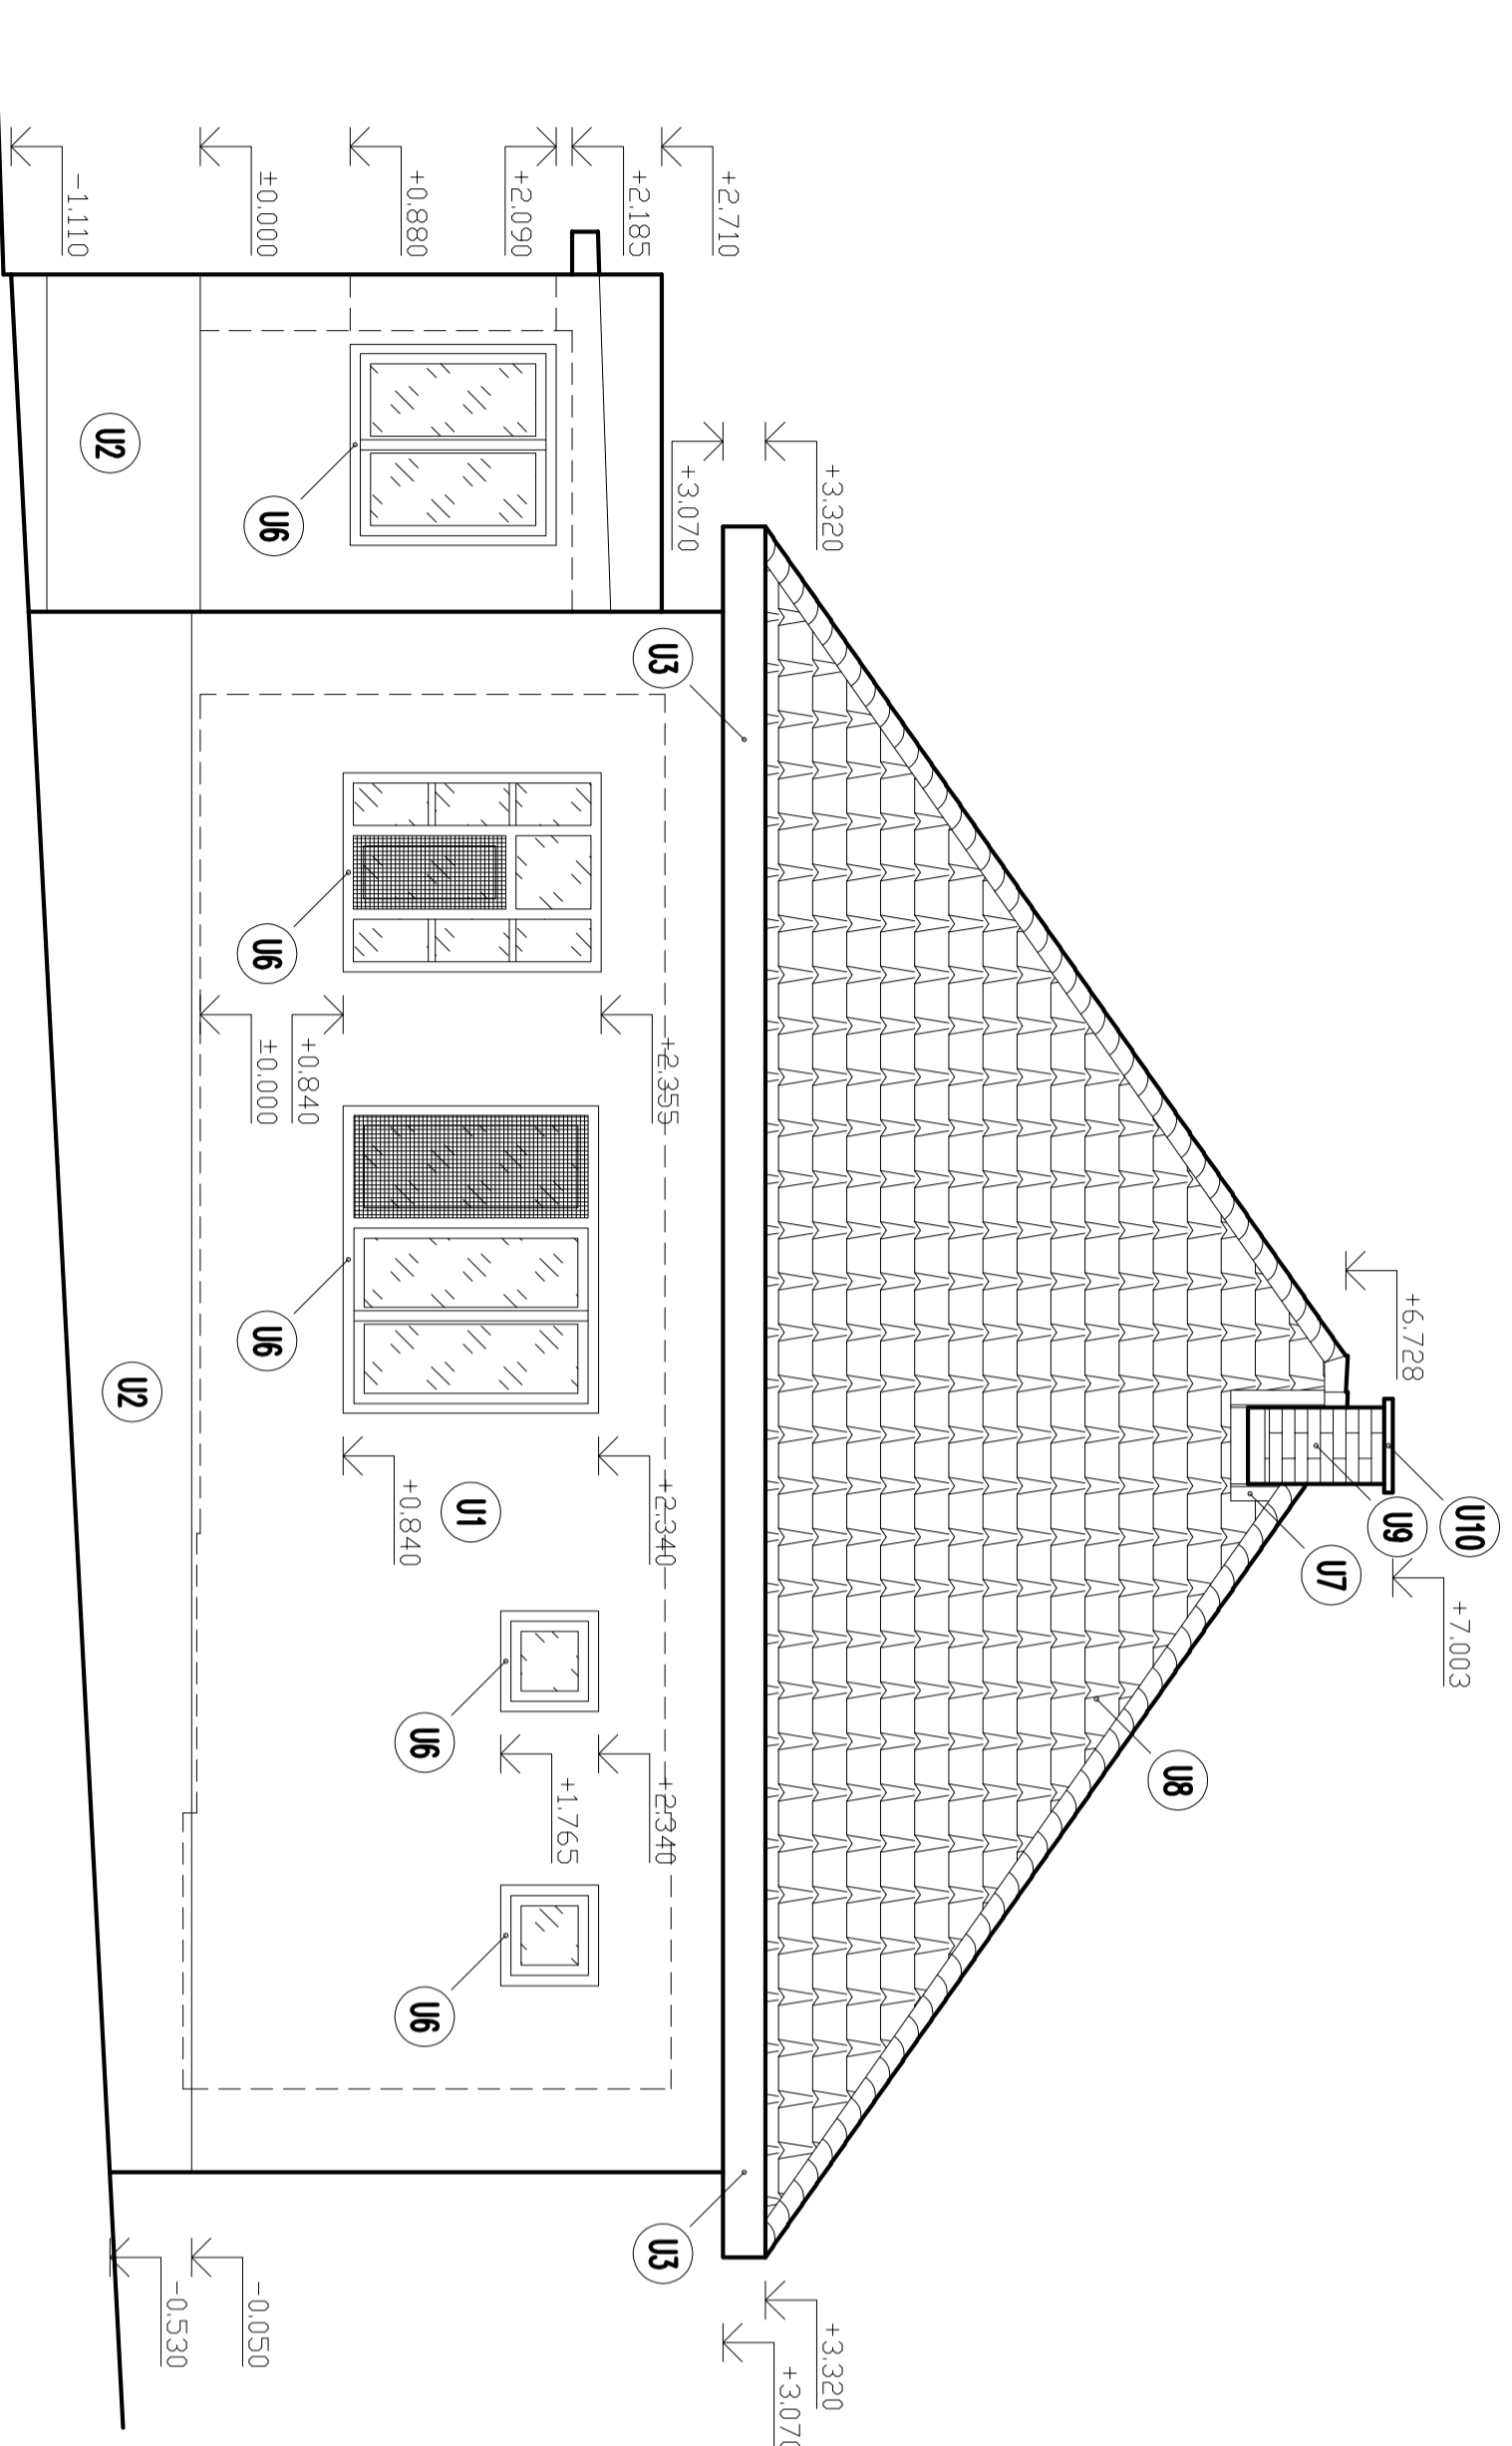

ZADNÝ POHĽAD

±0,000 = 271,500 m.n.m

VŠKOVÝ SYSTÉM : BVV

Autor	Ing. Štefan ADAM Autorizovaný stavebný inžinier SKS reg. číslo 4395*11 kategória inžinier pre konštrukcie pozemných stavieb	AMM design s.r.o. Dolná Pílačitina 76, 991 24 TEL. 0905 326 499
Zoob.projektant	Ing. Štefan ADAM	amdesign@procompp.sk
Vypracoval	Ing. Štefan ADAM	
Kreslil	Ing. Štefan ADAM	
Stavebník: PROMOSTI s.r.o., Gregorova Veska 73, 985 56 Gregorova Veska	Formát	03x44
Slovba:	Dátum	05.2020
	Stupeň	PROJEKT STAVBY
	Číslo zákazky	A-50-2020
	Poznámka	
Obsah:	ZADNÝ POHĽAD	STAV STAV
	Mierka:	1:50
	Č.výk.:	E-05