


# LEGENDA MATERIÁLŮ

OZNAČENIE	DRUH POVRCHOVEJ ÚPRAVY	POPIS ZKLADNÉHO MATERIÁLU POUŽITÉHO PRI ÚPRAVE POVRCHU	MATERIÁL KONEČNEJ ÚPRAVY POVRCHU	FARBA KONEČNEJ ÚPRAVY POVRCHU	TECHN. NORMA KATALÓG
U1	OMIETKA FASÁDY	VÁPENNO-CEMENTOVÁ HRUBÁ OMIETKA	BEZ POVRCHOVEJ ÚPRAVY	PRIRODZENÁ FARBA VÁP.-CEMENT. OMIETKY	
U2	OMIETKA SOKLA	CEMENTOVÁ HRUBÁ OMIETKA	BEZ POVRCHOVEJ ÚPRAVY	PRIRODZENÁ FARBA CEMENT. OMIETKY	
U3	OBKLAD RIMSŤ	SMREKOVÉ HOBLOVANÉ DOSKY	BEZ POVRCHOVEJ ÚPRAVY	PRIRODZENÁ FARBA SMREK. DREVA	
U4	VONKAŠIE SCHODISKO	MONOLITICKÝ ŽELEZOBETÓN	BEZ POVRCHOVEJ ÚPRAVY	PRIRODZENÁ FARBA BETÓNU	
U5	KRYTINA STRECHY ZÁVERIA	OCELOVÝ POZINKOVANÝ PLECH S hr. 0,60 mm	BEZ POVRCHOVEJ ÚPRAVY	PRIRODZENÁ FARBA ZINKU	
U6	DVERE, OKNO	DREVENÉ PROFILY, DVERE S JEDNODUCHÝM ZASKLENÍM, DVOJITE Ť OKNO	SVETLICKÝ MATERIÁL	farba BIELÁ	
U7	KLAMPIARSKÉ PRVKY STRECHY	OCELOVÝ POZINKOVANÝ PLECH S hr. 0,60 mm	BEZ POVRCHOVEJ ÚPRAVY	PRIRODZENÁ FARBA ZINKU	
U8	KRYTINA STRECHY	KERAMICKÁ PÁLENA, DRÁŽKOVÁ KRYTINA STEINBRÜCK	BEZ POVRCHOVEJ ÚPRAVY	PRIRODZENÁ FARBA VYPÁLENEJ HLINY	
U9	KOMINOVÉ TELESO	PLNÁ PÁLENA TEHLA	BEZ POVRCHOVEJ ÚPRAVY	PRIRODZENÁ FARBA VYPÁLENEJ HLINY	
U10	KOMINOVÁ KRYCIA DOSKA	MONOLITICKÝ ŽELEZOBETÓN	BEZ POVRCHOVEJ ÚPRAVY	PRIRODZENÁ FARBA BETÓNU	

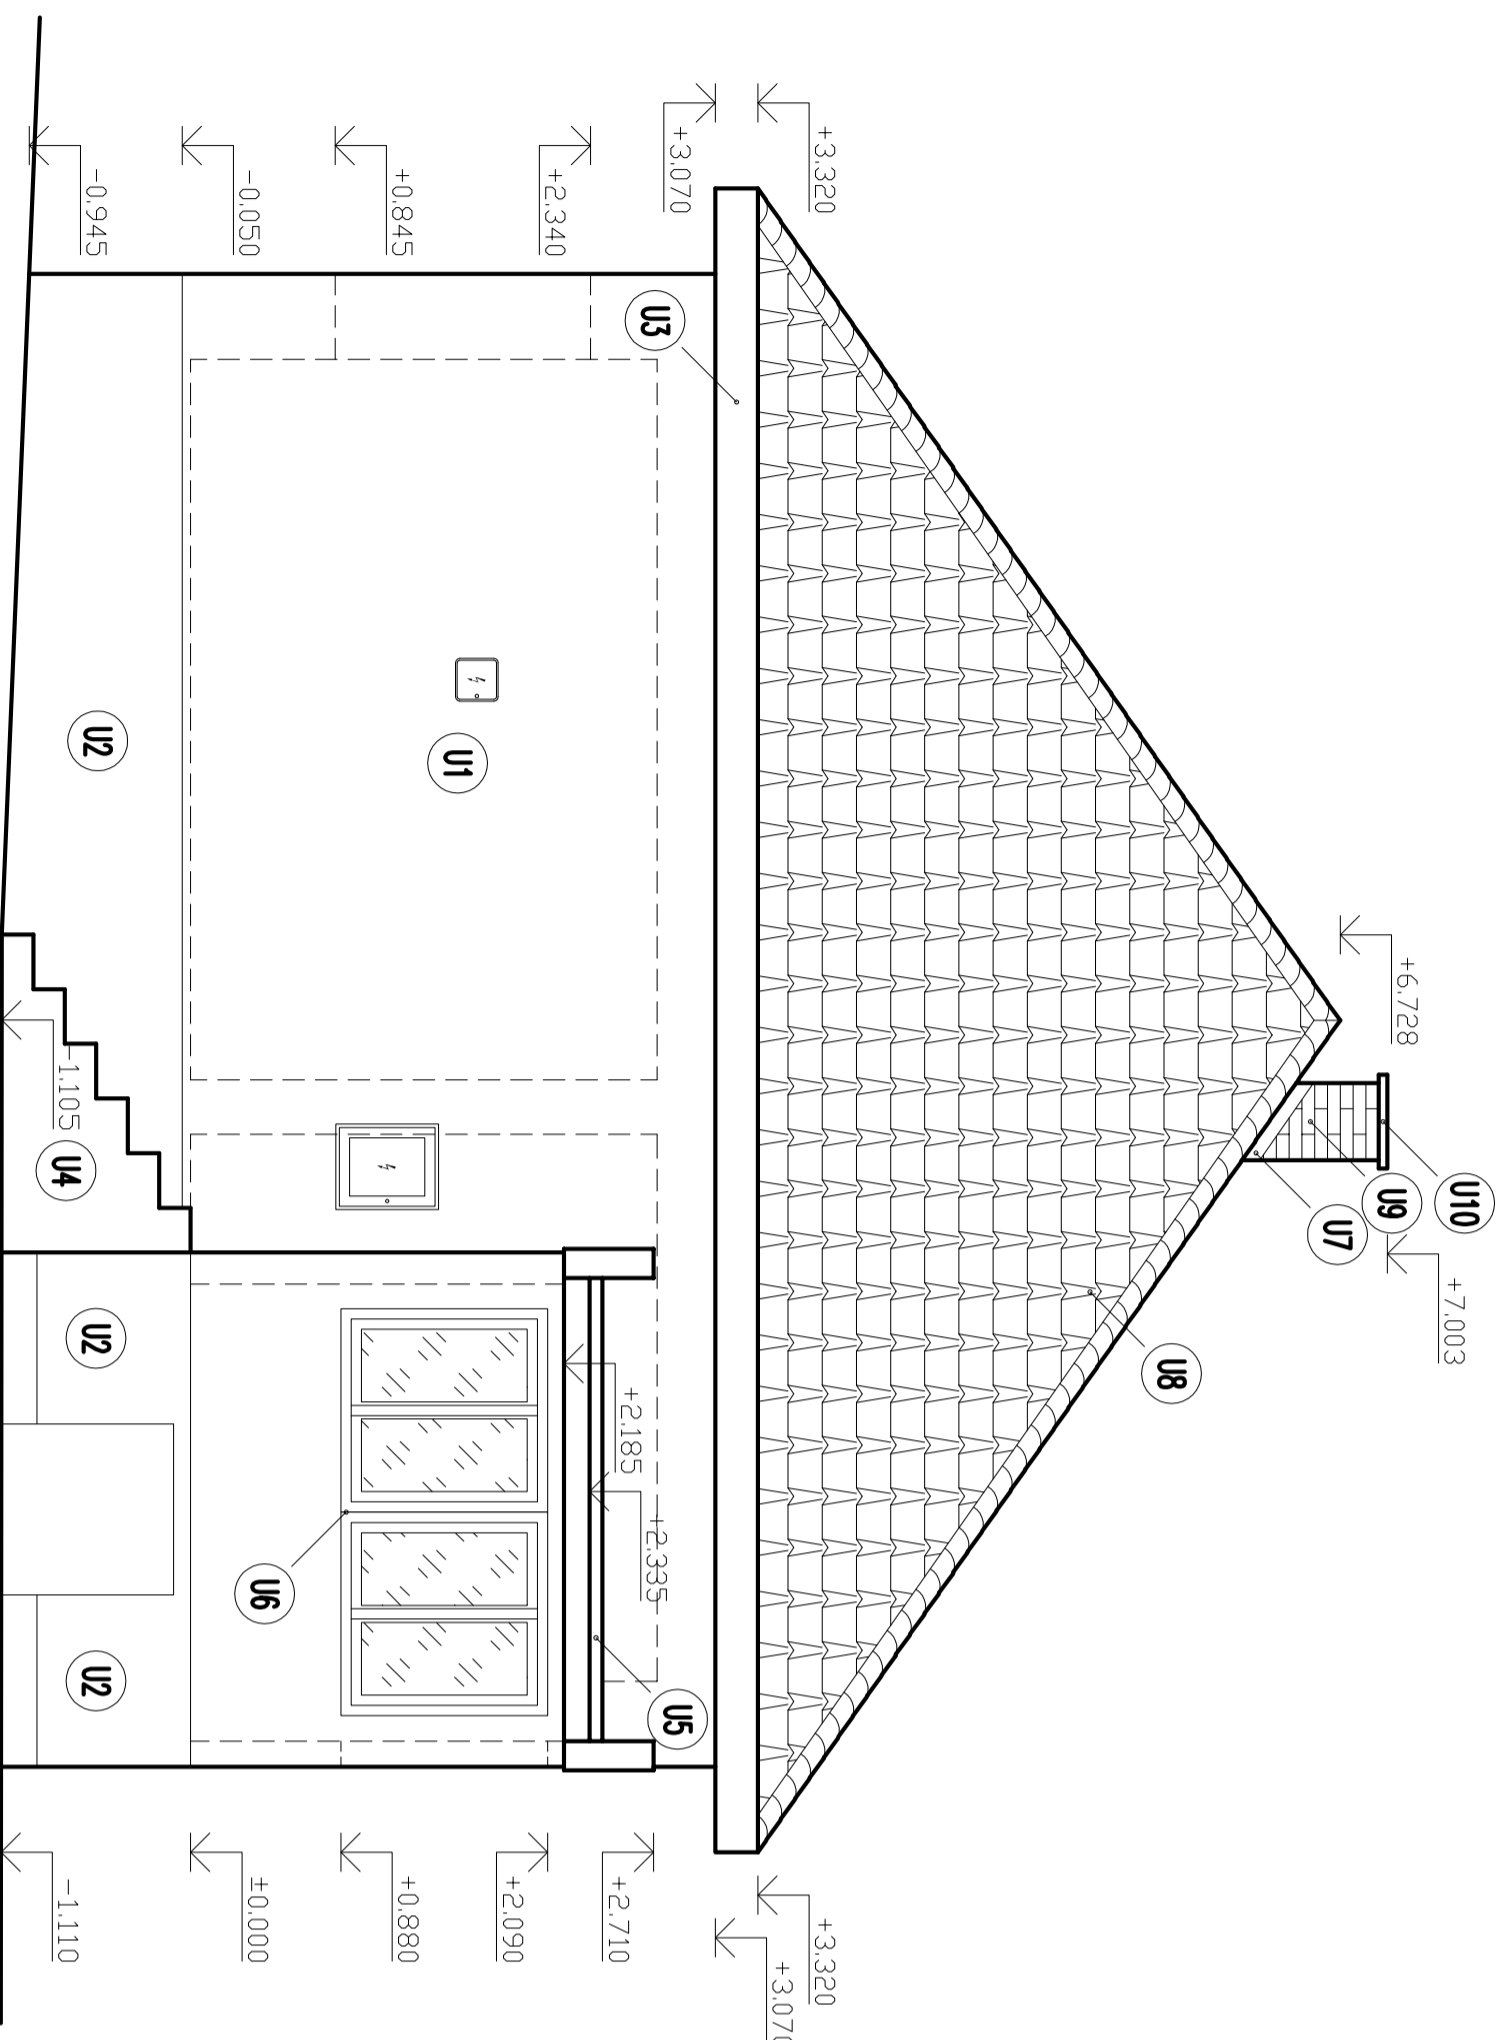

# BOČNÝ POHĽAD

±0,000 = 271,500 m.n.m

VŠKOVÝ SYSTÉM : BVV

Autor	Ing. Štefan ADAM Autorizovaný stavebný inžinier SKS reg. číslo 4395*11 kateória inžinier pre konštrukcie pozemných stavieb	AMM design s.r.o. Dolná Pílačitina 76, 991 24 TEL. 0905 326 499
Zodp.projektant	Ing. Štefan ADAM	amdesign@procompp.sk
Vypracoval	Ing. Štefan ADAM	
Kreslil	Ing. Štefan ADAM	
Stavba:	Stavebník: PROMOSTI s.r.o., Gregorova Veska 73, 985 56 Gregorova Veska	Formát 03x44
		Dátum 05.2020
		Slupeň PROJEKT STAVBY
		Číslo zákazky A-50-2020
		Poznámka
Obsah:	BOČNÝ POHĽAD	ŠTARÝ STAV
	Mierka: 1:50	Č.výk.: E-06