


LEGENDA MATERIÁLŮV

OZNAČENIE	DRUH PVRCHOVEJ ÚPRAVY	POPIS ZKLADNÉHO MATERIÁLU POUŽITÉHO PRI ÚPRAVE PVRCHU	MATERIÁL KONEČNEJ ÚPRAVY PVRCHU	FARBA KONEČNEJ ÚPRAVY PVRCHU	TECHN. NORMA KATALÓG
U1	OMIETKA FASADY	VÁPENNŔ-CEMENTOVÁ HRUBÁ OMIETKA	BEZ PVRCHOVEJ ÚPRAVY	PRIRODZENÁ FARBA VÁP.-CEMENT. OMIETKY	
U2	OMIETKA SOKLA	CEMENTOVÁ HRUBÁ OMIETKA	BEZ PVRCHOVEJ ÚPRAVY	PRIRODZENÁ FARBA CEMENT. OMIETKY	
U3	OBKLAD RIMSY	SMREKOVÉ HOBLŔOVANÉ DOSKY	BEZ PVRCHOVEJ ÚPRAVY	PRIRODZENÁ FARBA SMREK. DREVA	
U4	VONKAŠIE SCHODISKO	MONOLITICKÝ ŹELEZOBETŔN	BEZ PVRCHOVEJ ÚPRAVY	PRIRODZENÁ FARBA BETŔNU	
U5	KRYTINA STRECHY ZÁVERIA	OCELOVÝ POZINKOVANÝ PLECH S hr. 0,60 mm	BEZ PVRCHOVEJ ÚPRAVY	PRIRODZENÁ FARBA ZINKU	
U6	DVERE, OKNO	DREVENÉ PROFILY, DVERE S JEDNODUCHÝM ZASKLENÍM, DVOJITE ŹOKNO	SVETLICKÝ MATERIÁL	farba BIELA	
U7	KLAMPIARSKÉ PRVKY STRECHY	OCELOVÝ POZINKOVANÝ PLECH S hr. 0,60 mm	BEZ PVRCHOVEJ ÚPRAVY	PRIRODZENÁ FARBA ZINKU	
U8	KRYTINA STRECHY	KERAMICKÁ PÁLENA, DRÁŽKOVÁ KRYTINA STEINBRÜCK	BEZ PVRCHOVEJ ÚPRAVY	PRIRODZENÁ FARBA VYPÁLENEJ HLINY	
U9	KOMINOVÉ TELESO	PLNÁ PÁLENA TEHLA	BEZ PVRCHOVEJ ÚPRAVY	PRIRODZENÁ FARBA VYPÁLENEJ HLINY	
U10	KOMINOVÁ KRYCIA DOSKA	MONOLITICKÝ ŹELEZOBETŔN	BEZ PVRCHOVEJ ÚPRAVY	PRIRODZENÁ FARBA BETŔNU	

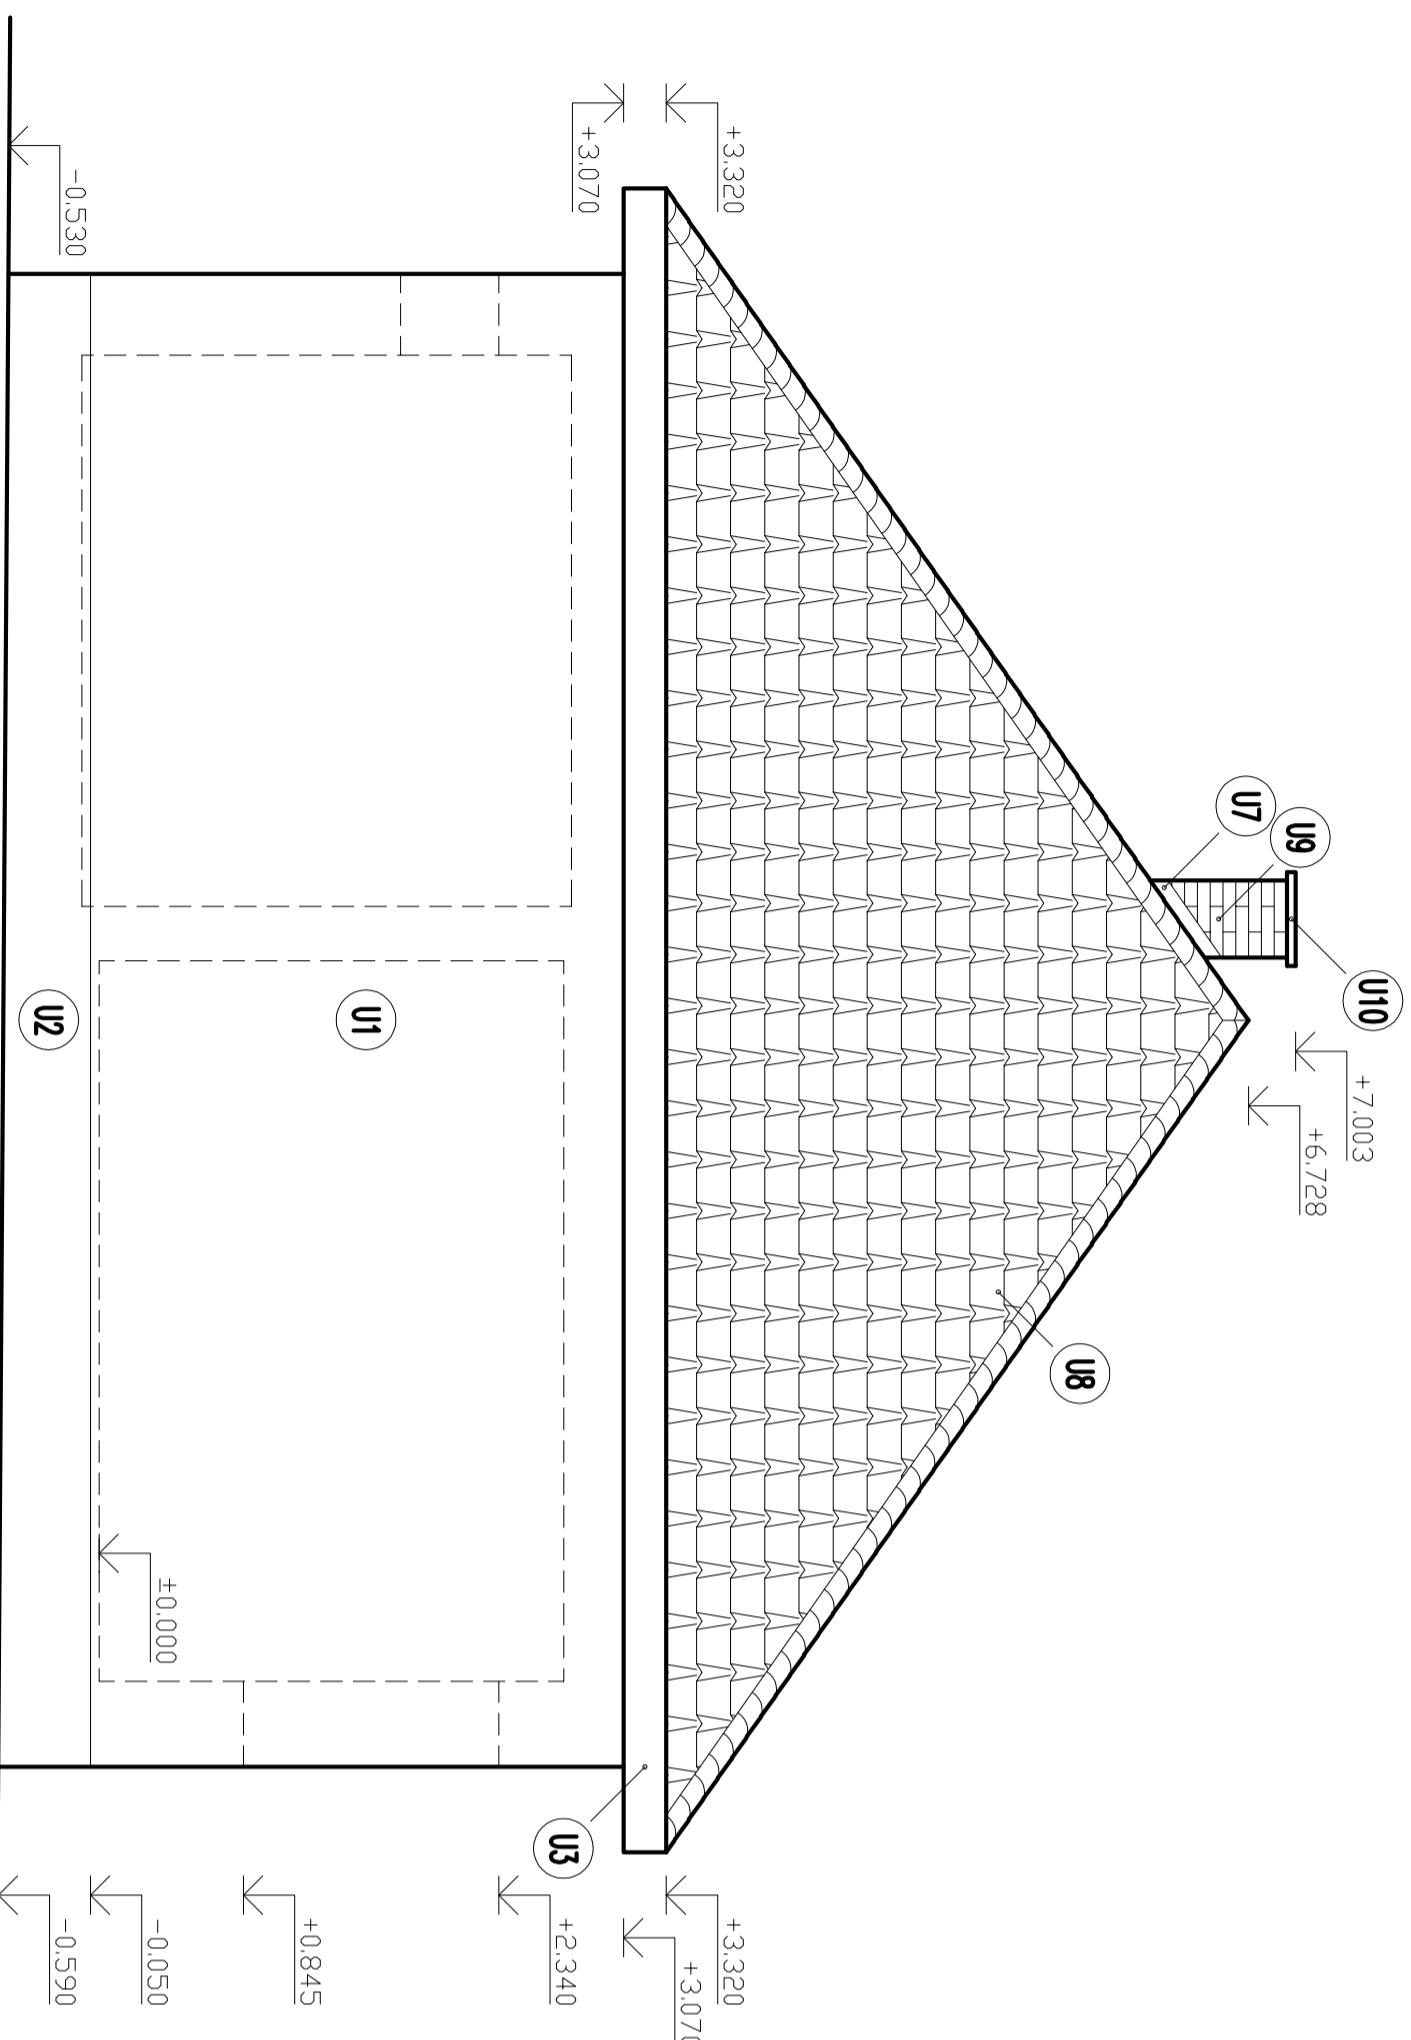

±0,000 = 271,500 m.n.m

VŠKOVÝ SYSTÉM : BVV

Autor	Ing. Štefan ADAM Autorizovaný stavebný inžinier SKSI reg. číslo 4395*11 kategória Inžinier pre konštrukcie pozemných stavieb	AMM design s.r.o. Dolná Pílačitina 76, 991 24 TEL. 0905 326 499 amdesign@procompp.sk
Zodp.projektant	Ing. Štefan ADAM	
Vypracoval	Ing. Štefan ADAM	
Kreslil	Ing. Štefan ADAM	
Stavebník: PROMOSTI s.r.o., Gregorova Veska 73, 985 56 Gregorova Veska	Formát	03x44
Stavba:	Dátum	05.2020
REKONŠTRUKCIA RODINNÉHO DOMU NA TURISTICKÚ UBÝTOVNÚ	Slupeň	PROJEKT STAVBY
	Číslo zakázky	A-50-2020
	Poznámka	
Obsah:	BOČNÝ POHLAD	STARÝ STAV
	Mierka: 1:50	Č.výkr.: E-07

BOČNÝ POHLAD