


LEGENDA MATERIÁLOV


- POZNÁMKY :
- POZN. 1 : SKLON STREŠNÝCH ROVIN ŠIKMEJ STRECHY – 35,00°
- POZN. 2 : SKLON STREŠNÝCH ROVIN PLOCHEJ STRECHY ZADVERIA – 3,36 %
- POZN. 3 : PLOCHA ŠIKMEJ STRECHY – 120,74 m²
- POZN. 4 : PLOCHA PLOCHEJ STRECHY ZADVERIA – 6,04 m²
- POZN. 5 : KRYTINA ŠIKMEJ STRECHY – KERAMICKÁ PÁLENÁ DRAŽKOVÁ KRYTINA STENBRÜCK
- POZN. 6 : KRYTINA PLOCHEJ STRECHY ZADVERIA – OCEĽOVÝ POZINKOVANÝ PLECH S hr. 0,60 mm, SIN 73 3610
- POZN. 7 : KLAMPIARSKÉ PRVKY STRECHY – OCEĽOVÝ POZINKOVANÝ PLECH S hr. 0,60 mm

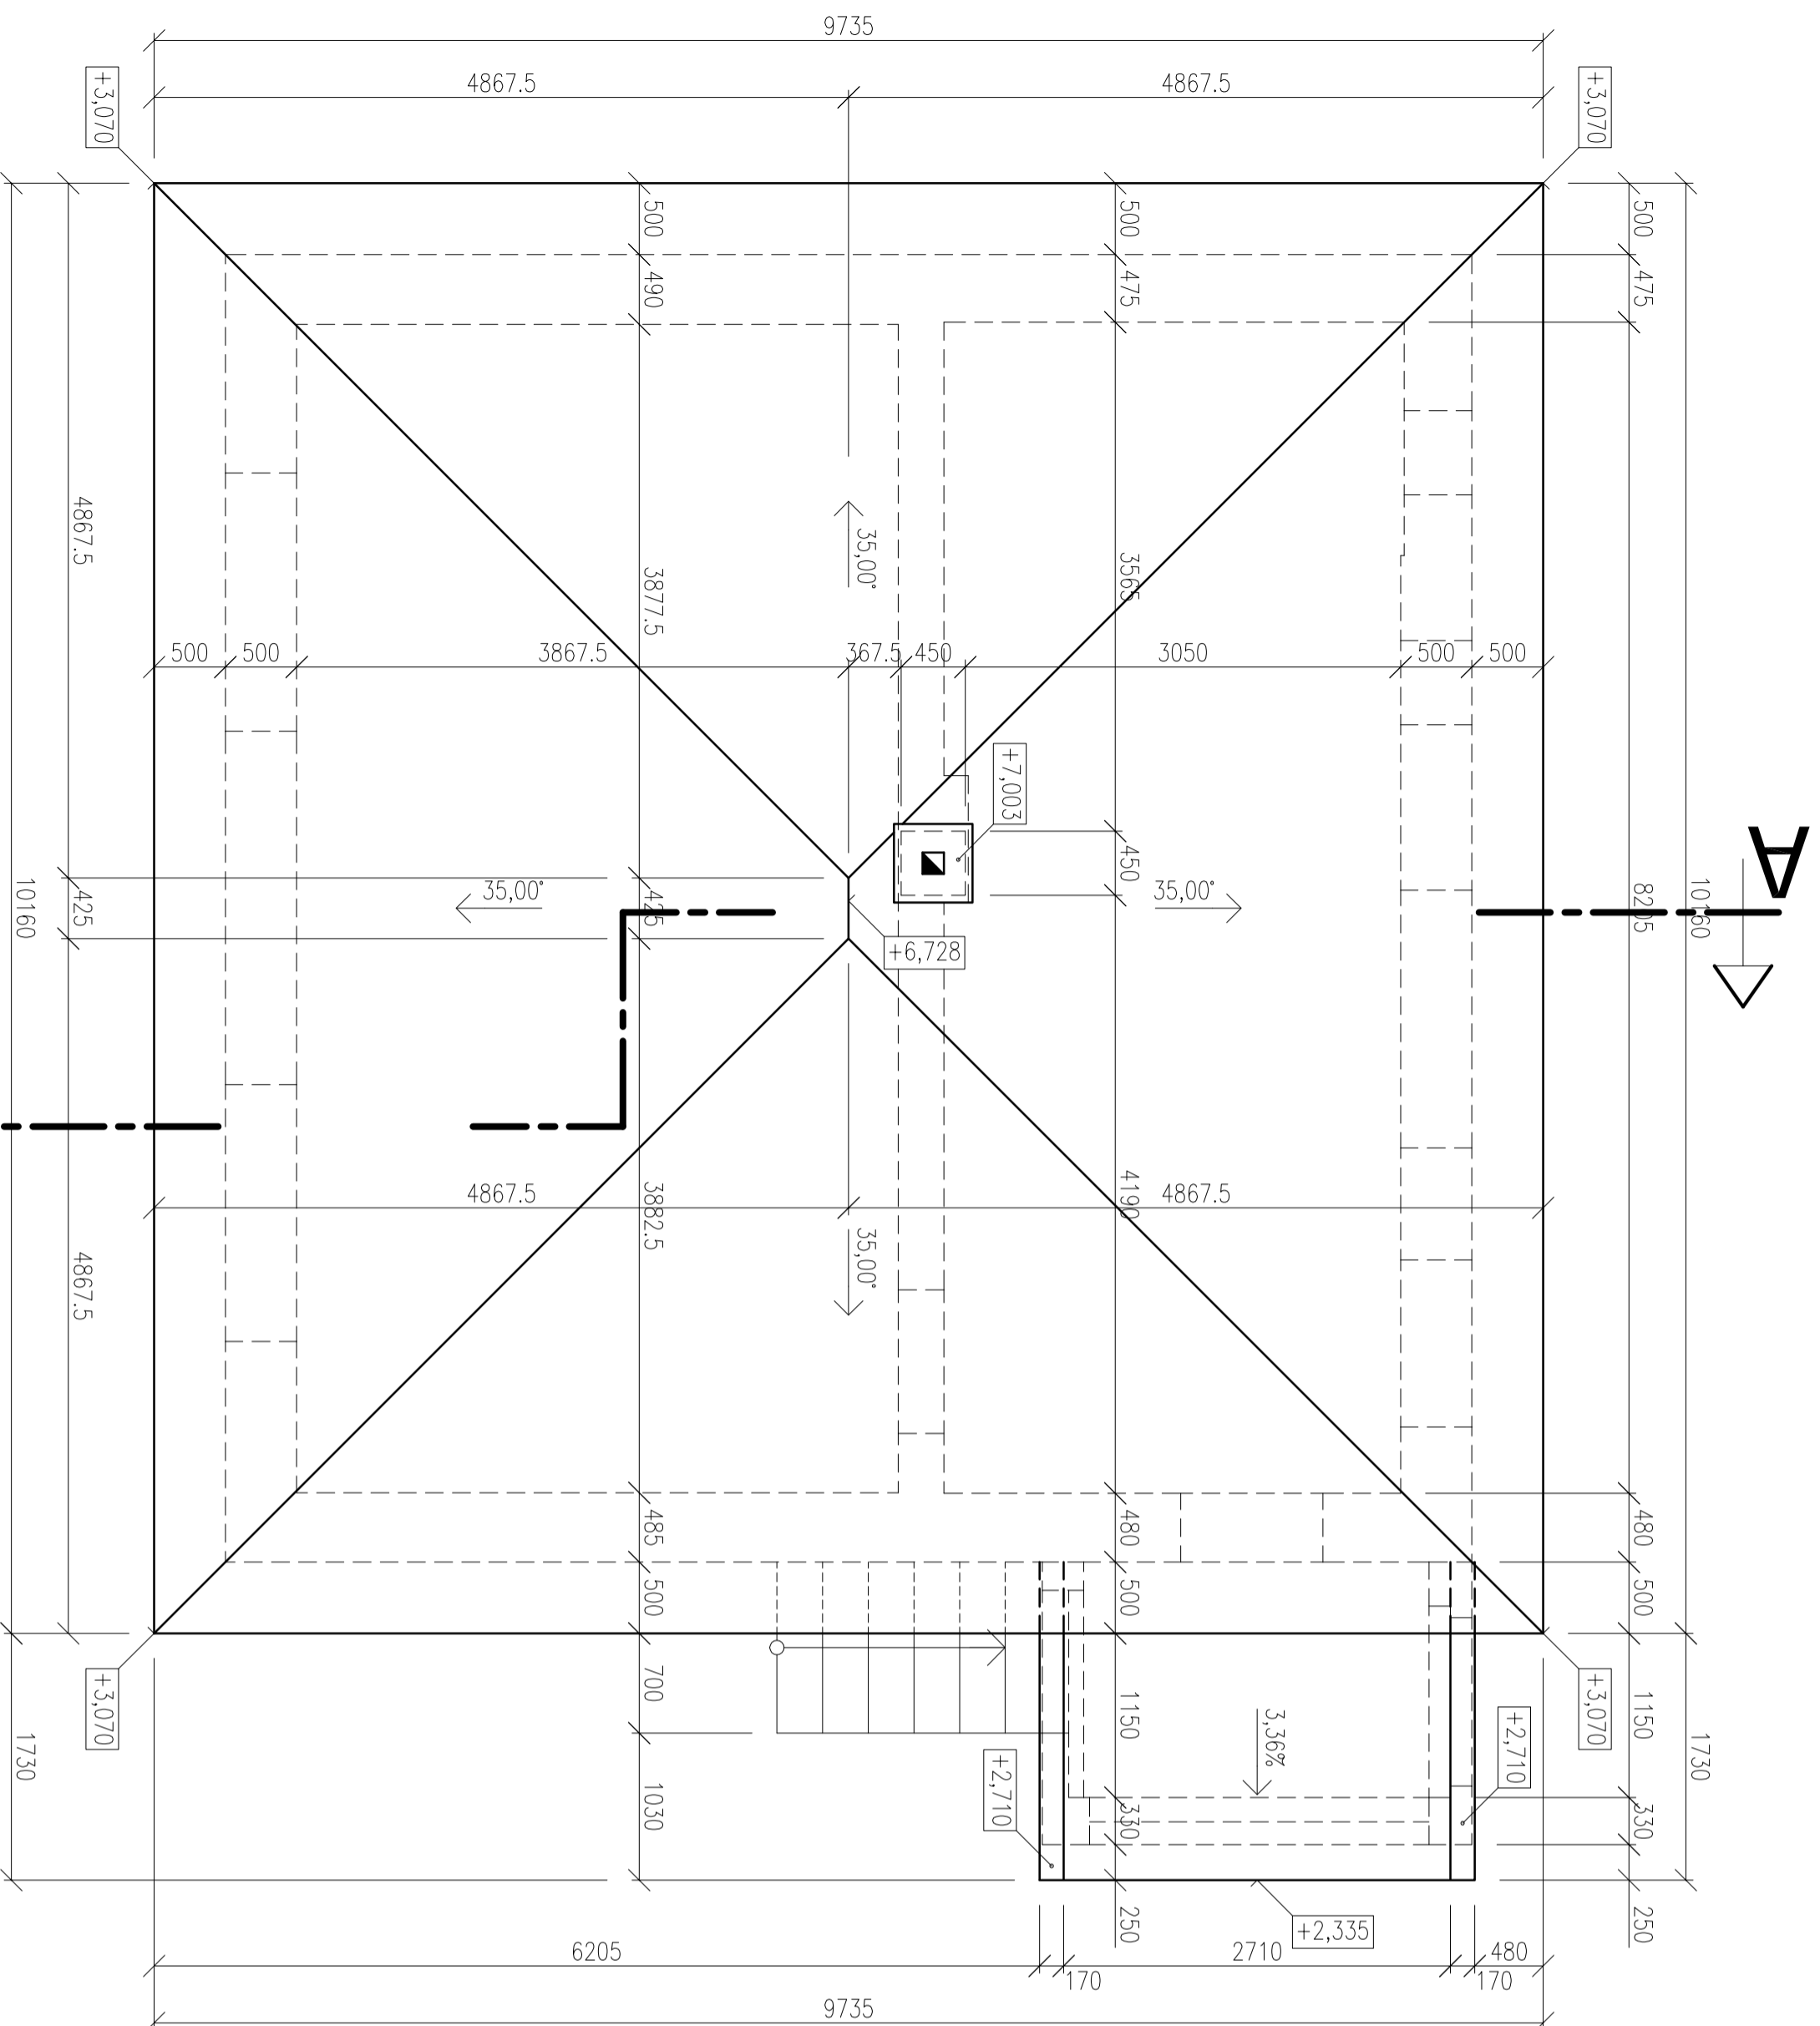

STRECHA

±0,000 = 271,500 m.n.m

VŠKOVÝ SYSTÉM : BVV

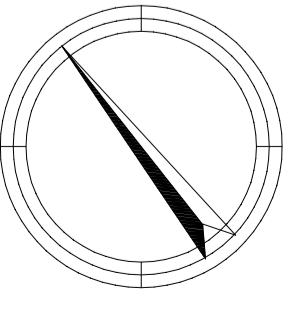

Autor	Ing. Štefan ADAM Autorizovaný stavebný inžinier SKSI reg. číslo 4395*11 kategória Inžinier pre konštrukcie pozemných stavieb	AMM design s.r.o. Dolná Pílačitná 76, 991 24 TEL. 0905 326 499 amdesign@procomp.sk
Zodp.projektant	Ing. Štefan ADAM	
Vypracoval	Ing. Štefan ADAM	
Kreslil	Ing. Štefan ADAM	
Stavbuník: PROMOSTI s.r.o., Gregorova Veska 73, 985 56 Gregorova Veska	Formát	03xA4
Stavba:	Dátum	05.2020
REKONŠTRUKCIA RODINNÉHO DOMU NA TURISTICKÚ UBYTOVNŮ	Slupeň	PROJEKT STAVBY
	Číslo zákazky	A-50-2020
	Poznámka	
Obsah:	PÔDORYS STRECHY	STAV STAV
	Mierka:	1:50
	Č. výk.:	E-08