


LEGENDA MATERIÁLOV

OZNAČENIE	DRUH POUŽITÝCH ÚPRAV	POPIS ZAKLADNÉHO MATERIÁLU POUŽITÉHO PRI ÚPRAVE POUVRCHU	MATERIÁL KONEČNEJ ÚPRAVY POUVRCHU	FARBA KONEČNEJ ÚPRAVY POUVRCHU	TECHN. NORMA KATALÓG
U1	OMIETKA FASÁDY	SILIKON-SILIKATOVÁ OMIETKA ROZTIERANÁ JEKNOZERNÁ	BEZ POUVRCHOVEJ ÚPRAVY	farba SĚTLA ZELENÁ	
U2	OBKLAD FASÁDY, SOKLA	BETONOVÝ OBKLAD KAMENI ČERNÝ	BEZ POUVRCHOVEJ ÚPRAVY	farba TMAYÁ SIVÁ	
U3	OZDOBENÉ PRVKY FASÁDY	SILIKON-SILIKATOVÁ OMIETKA ROZTIERANÁ JEKNOZERNÁ	BEZ POUVRCHOVEJ ÚPRAVY	BIELA	
U4	KLAMP, PRVKY STRECHY, ZLABY A ZVODY	MEDEŇ PLECH S hr. 0,60 mm	BEZ POUVRCHOVEJ ÚPRAVY	PRIRODZENÁ FARBA MEDEŇHO PLECHU	
U5	OPLECHOVANIE PARAPETOV	HLINIKOVÝ PLECH S ÚPRAVOU KOMARIT S hr. 2,00 mm	BEZ POUVRCHOVEJ ÚPRAVY	farba BRONZOVA	
U6	OKNO, DVERE, ZASKLENÁ STENA	DREVOHLINIKOVÉ PROFILY, ZASKLENIE IZOLÁCNE TROJSKLO	BEZ POUVRCHOVEJ ÚPRAVY	farba DUB	
U7	KRBTINA STRECHY	KERAMICKÁ KRBTINA, BOBROVKA OKRÚHLÝ REZ	BEZ POUVRCHOVEJ ÚPRAVY	PRIRODZENÁ FARBA VYPALENEJ HLINY	
U8	KRBTINA STREŠNÝCH VIKEROV	MEDEŇ PLECH S hr. 0,60 mm	BEZ POUVRCHOVEJ ÚPRAVY	PRIRODZENÁ FARBA VYPALENEJ HLINY	
U9	KOMINOVÉ TELESO	TEHLA PLYN PÁLENA	BEZ POUVRCHOVEJ ÚPRAVY	PRIRODZENÁ FARBA BETONU	
U10	KOMINOVÁ KRKYCA DOSKA	MONOLITICKÝ ŽELEZOBETÓN	BEZ POUVRCHOVEJ ÚPRAVY		

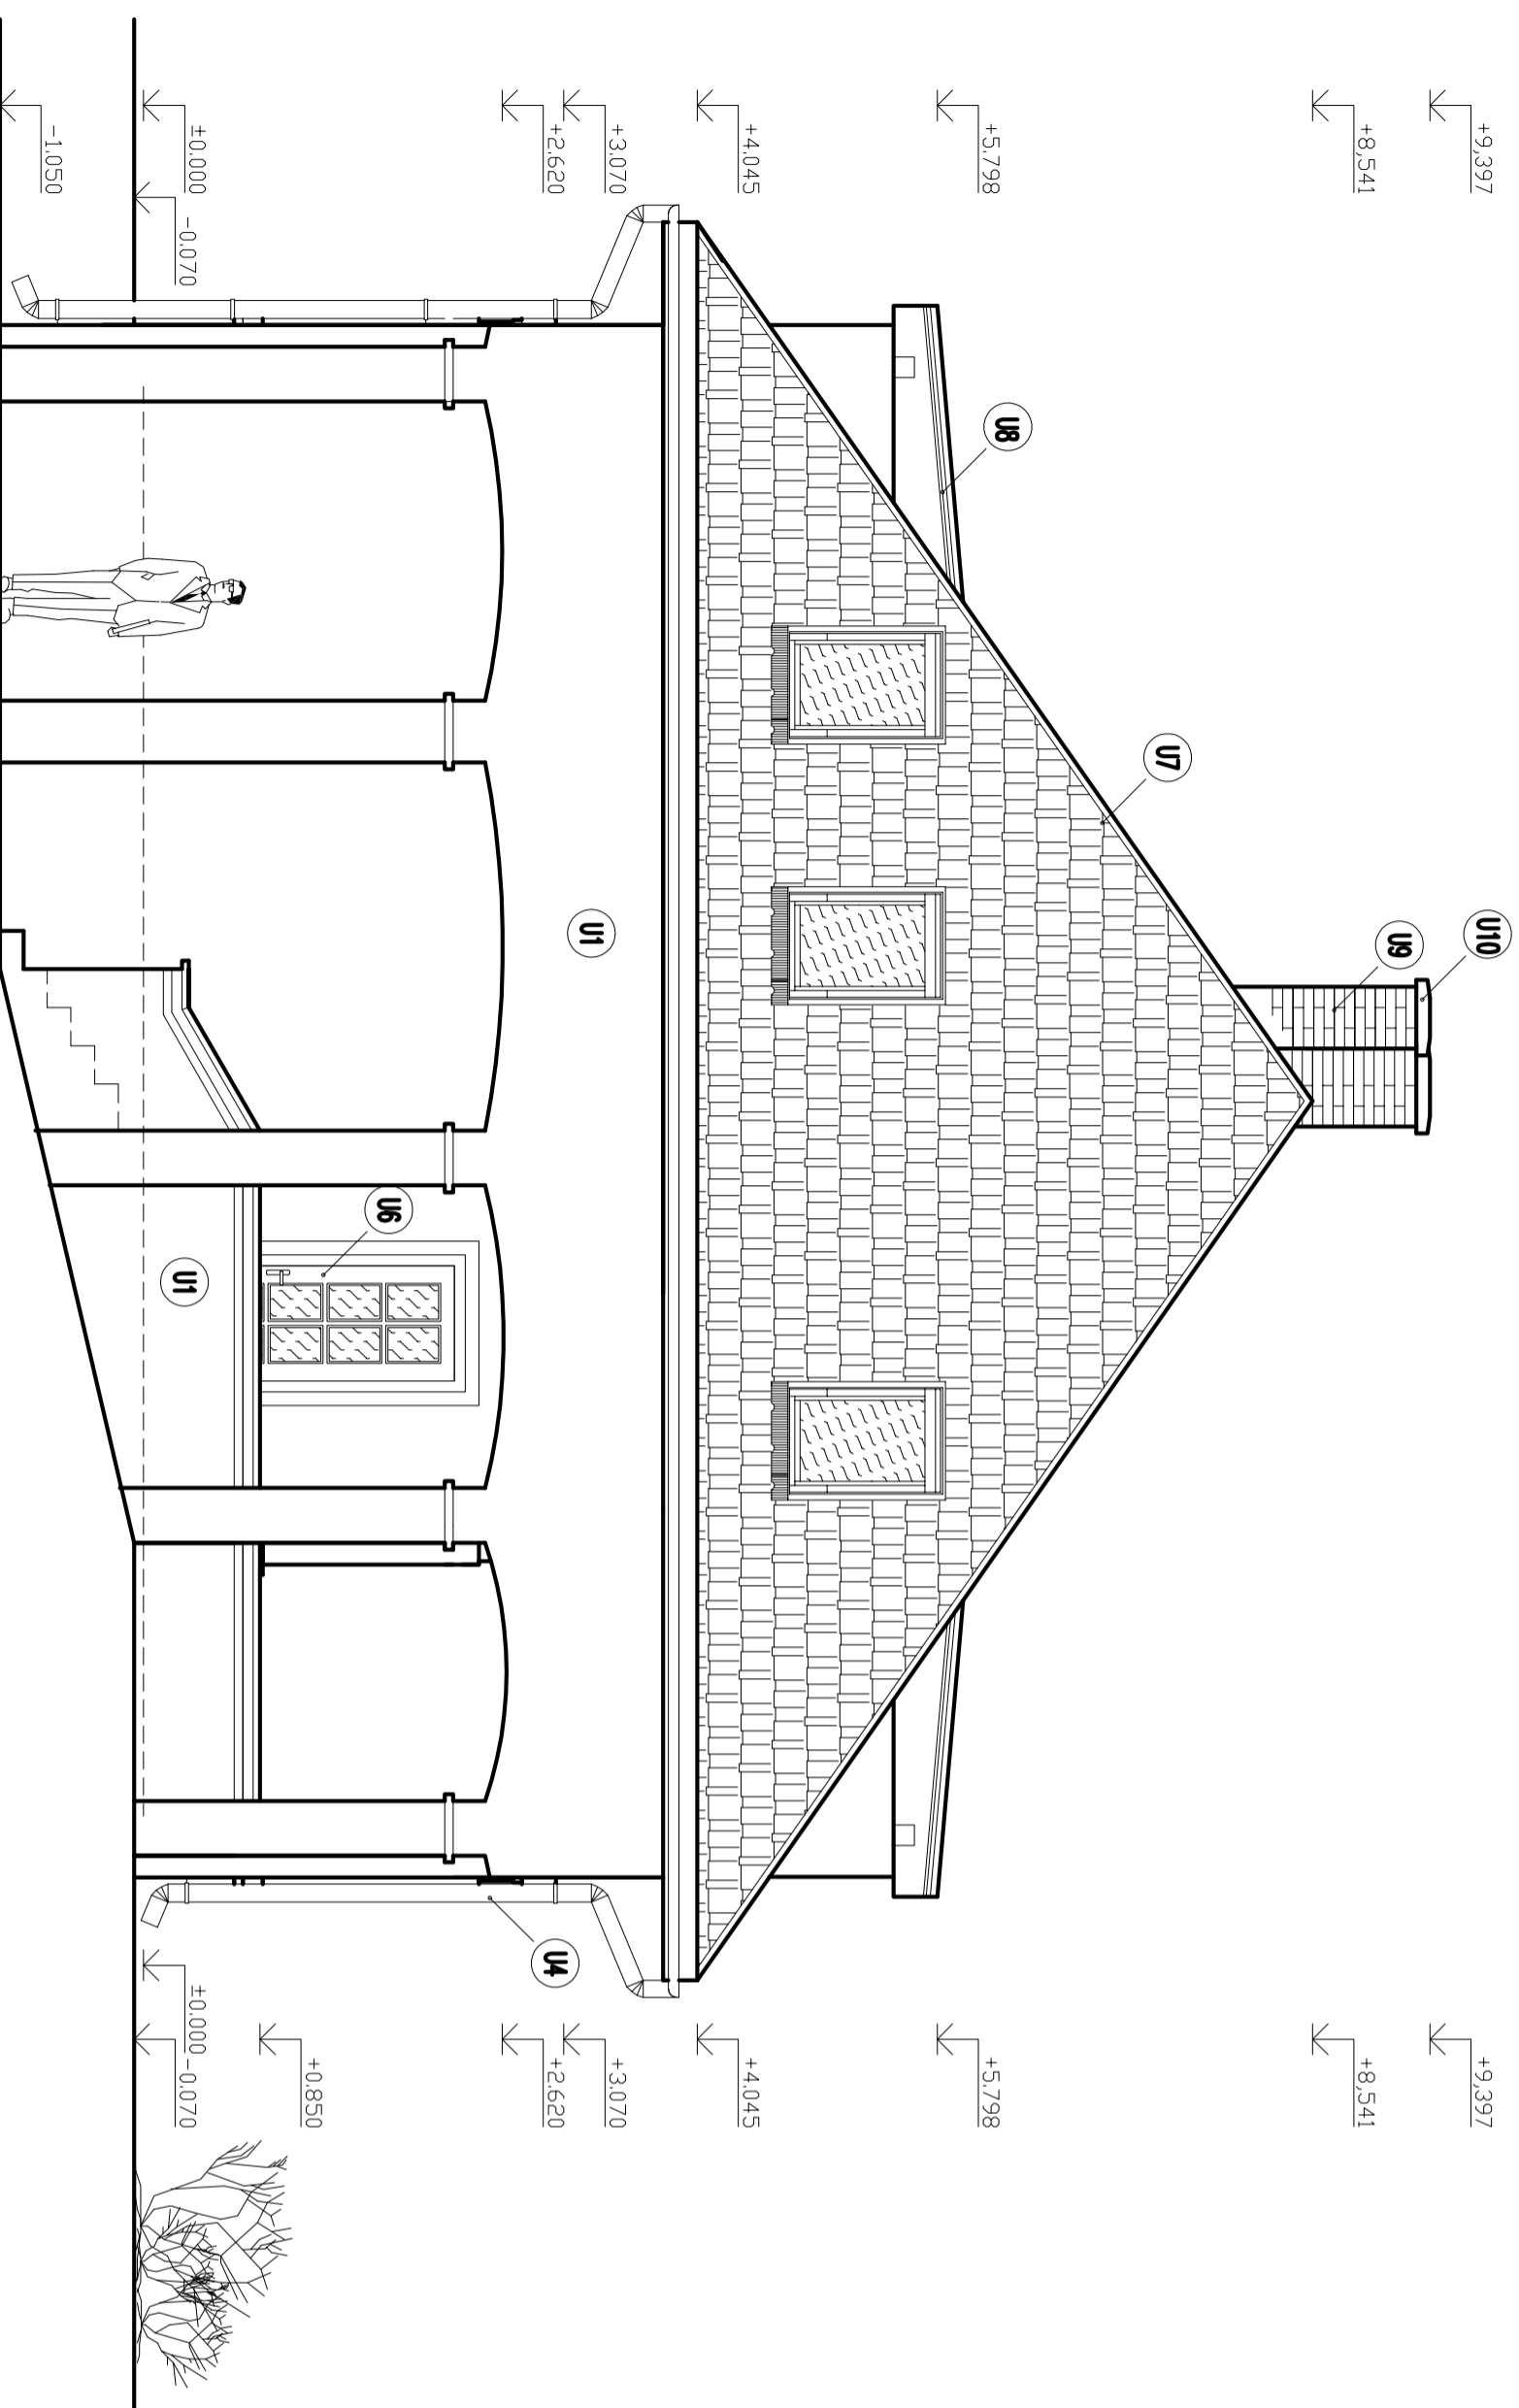

BOČNÝ POHĽAD

Autor	Ing. Štefan ADAM Autorizovaný stavebný inžinier SKSI reg. číslo 4395111 katedóba inžinier pre konštrukcie pozemných stavieb	AMI design s.r.o. Dolná Piateňina 76, 991 24 TEL. 0905 326 499 amdesign@procompp.sk
Zodp.projektant	Ing. Štefan ADAM	
Vypracoval	Ing. Štefan ADAM	
Kreslil	Ing. Štefan ADAM	
Stavba:	Stavebník: PROMOSTI s.r.o., Gregorova Vaska 73, 985 56 Gregorova Vaska	Formát: 03x44
		Datum: 05.2020
		Stupeň: PROJEKT STAVBY
		Číslo zákazky: A-50-2020
		Pozvánka
Opisn:	BOČNÝ POHĽAD	Mierka: 1:50 Číslo: E-15

±0,000 = 271,500 m.n.m
VŠKOVÝ SYSTÉM : BPV