


LEGENDA MATERIÁLOV

OZNAČENIE	DRUH POVRCHOVEJ ÚPRAVY	POPIS ZAKLADNEHO MATERIÁLU POUŽITÉHO PRI ÚPRAVE POVRCHU	MATERIÁL KONEČNEJ ÚPRAVY POVRCHU	FARBA KONEČNEJ ÚPRAVY POVRCHU	TECHN. NORMA KATALÓG
U1	OMIETKA FASÁDY	SILIKÓN-SILIKÁTOVÁ OMIETKA ROZLIETRANÁ JEKNOZERNÁ	BEZ POVRCHOVEJ ÚPRAVY	farba SIELTA ZELENÁ	
U2	OBKLAD FASÁDY, SOKLA	BETONOVÝ OBKLAD KAMEŇ ČERNÝ	BEZ POVRCHOVEJ ÚPRAVY	farba TMAYÁ SIVÁ	
U3	OZDOBNE PRVKY FASÁDY	SILIKÓN-SILIKÁTOVÁ OMIETKA ROZLIETRANÁ JEKNOZERNÁ	BEZ POVRCHOVEJ ÚPRAVY	farba BIELÁ	
U4	KLAMP, PRVKY STRECHY, ZLABY A ZVODY	MEDEŇ PLECH S hr. 0,60 mm	BEZ POVRCHOVEJ ÚPRAVY	PRIRODZENÁ FARBA MEDEŇHO PLECHU	
U5	OPLECHOVANIE PARAPETOV	HLINIKOVÝ PLECH S ÚPRAVOU KOMANT S hr. 2,00 mm	BEZ POVRCHOVEJ ÚPRAVY	farba BRONZOVA	
U6	OKNO, DVERE, ZASKLENÁ STENA	DREVOHLINIKOVÉ PROFILY, ZASKLENIE IZOLÁCNE TROJSKLO	BEZ POVRCHOVEJ ÚPRAVY	farba DUB	
U7	KRSTINA STRECHY	KERAMICKÁ KRSTINA BOBROVKA OKRÁHLY REZ	BEZ POVRCHOVEJ ÚPRAVY	PRIRODZENÁ FARBA VYPALENEJ HLINY	
U8	KRSTINA STREŠNÝCH VIKEROV	MEDEŇ PLECH S hr. 0,60 mm	BEZ POVRCHOVEJ ÚPRAVY	PRIRODZENÁ FARBA VYPALENEJ HLINY	
U9	KOMINOVÉ TELESO	TEHLA PLYN PÁLEŇA	BEZ POVRCHOVEJ ÚPRAVY	PRIRODZENÁ FARBA BETONU	
U10	KOMINOVÁ KRYCIA DOSKA	MONOLITICKÝ ŽELEZOBETÓN	BEZ POVRCHOVEJ ÚPRAVY		

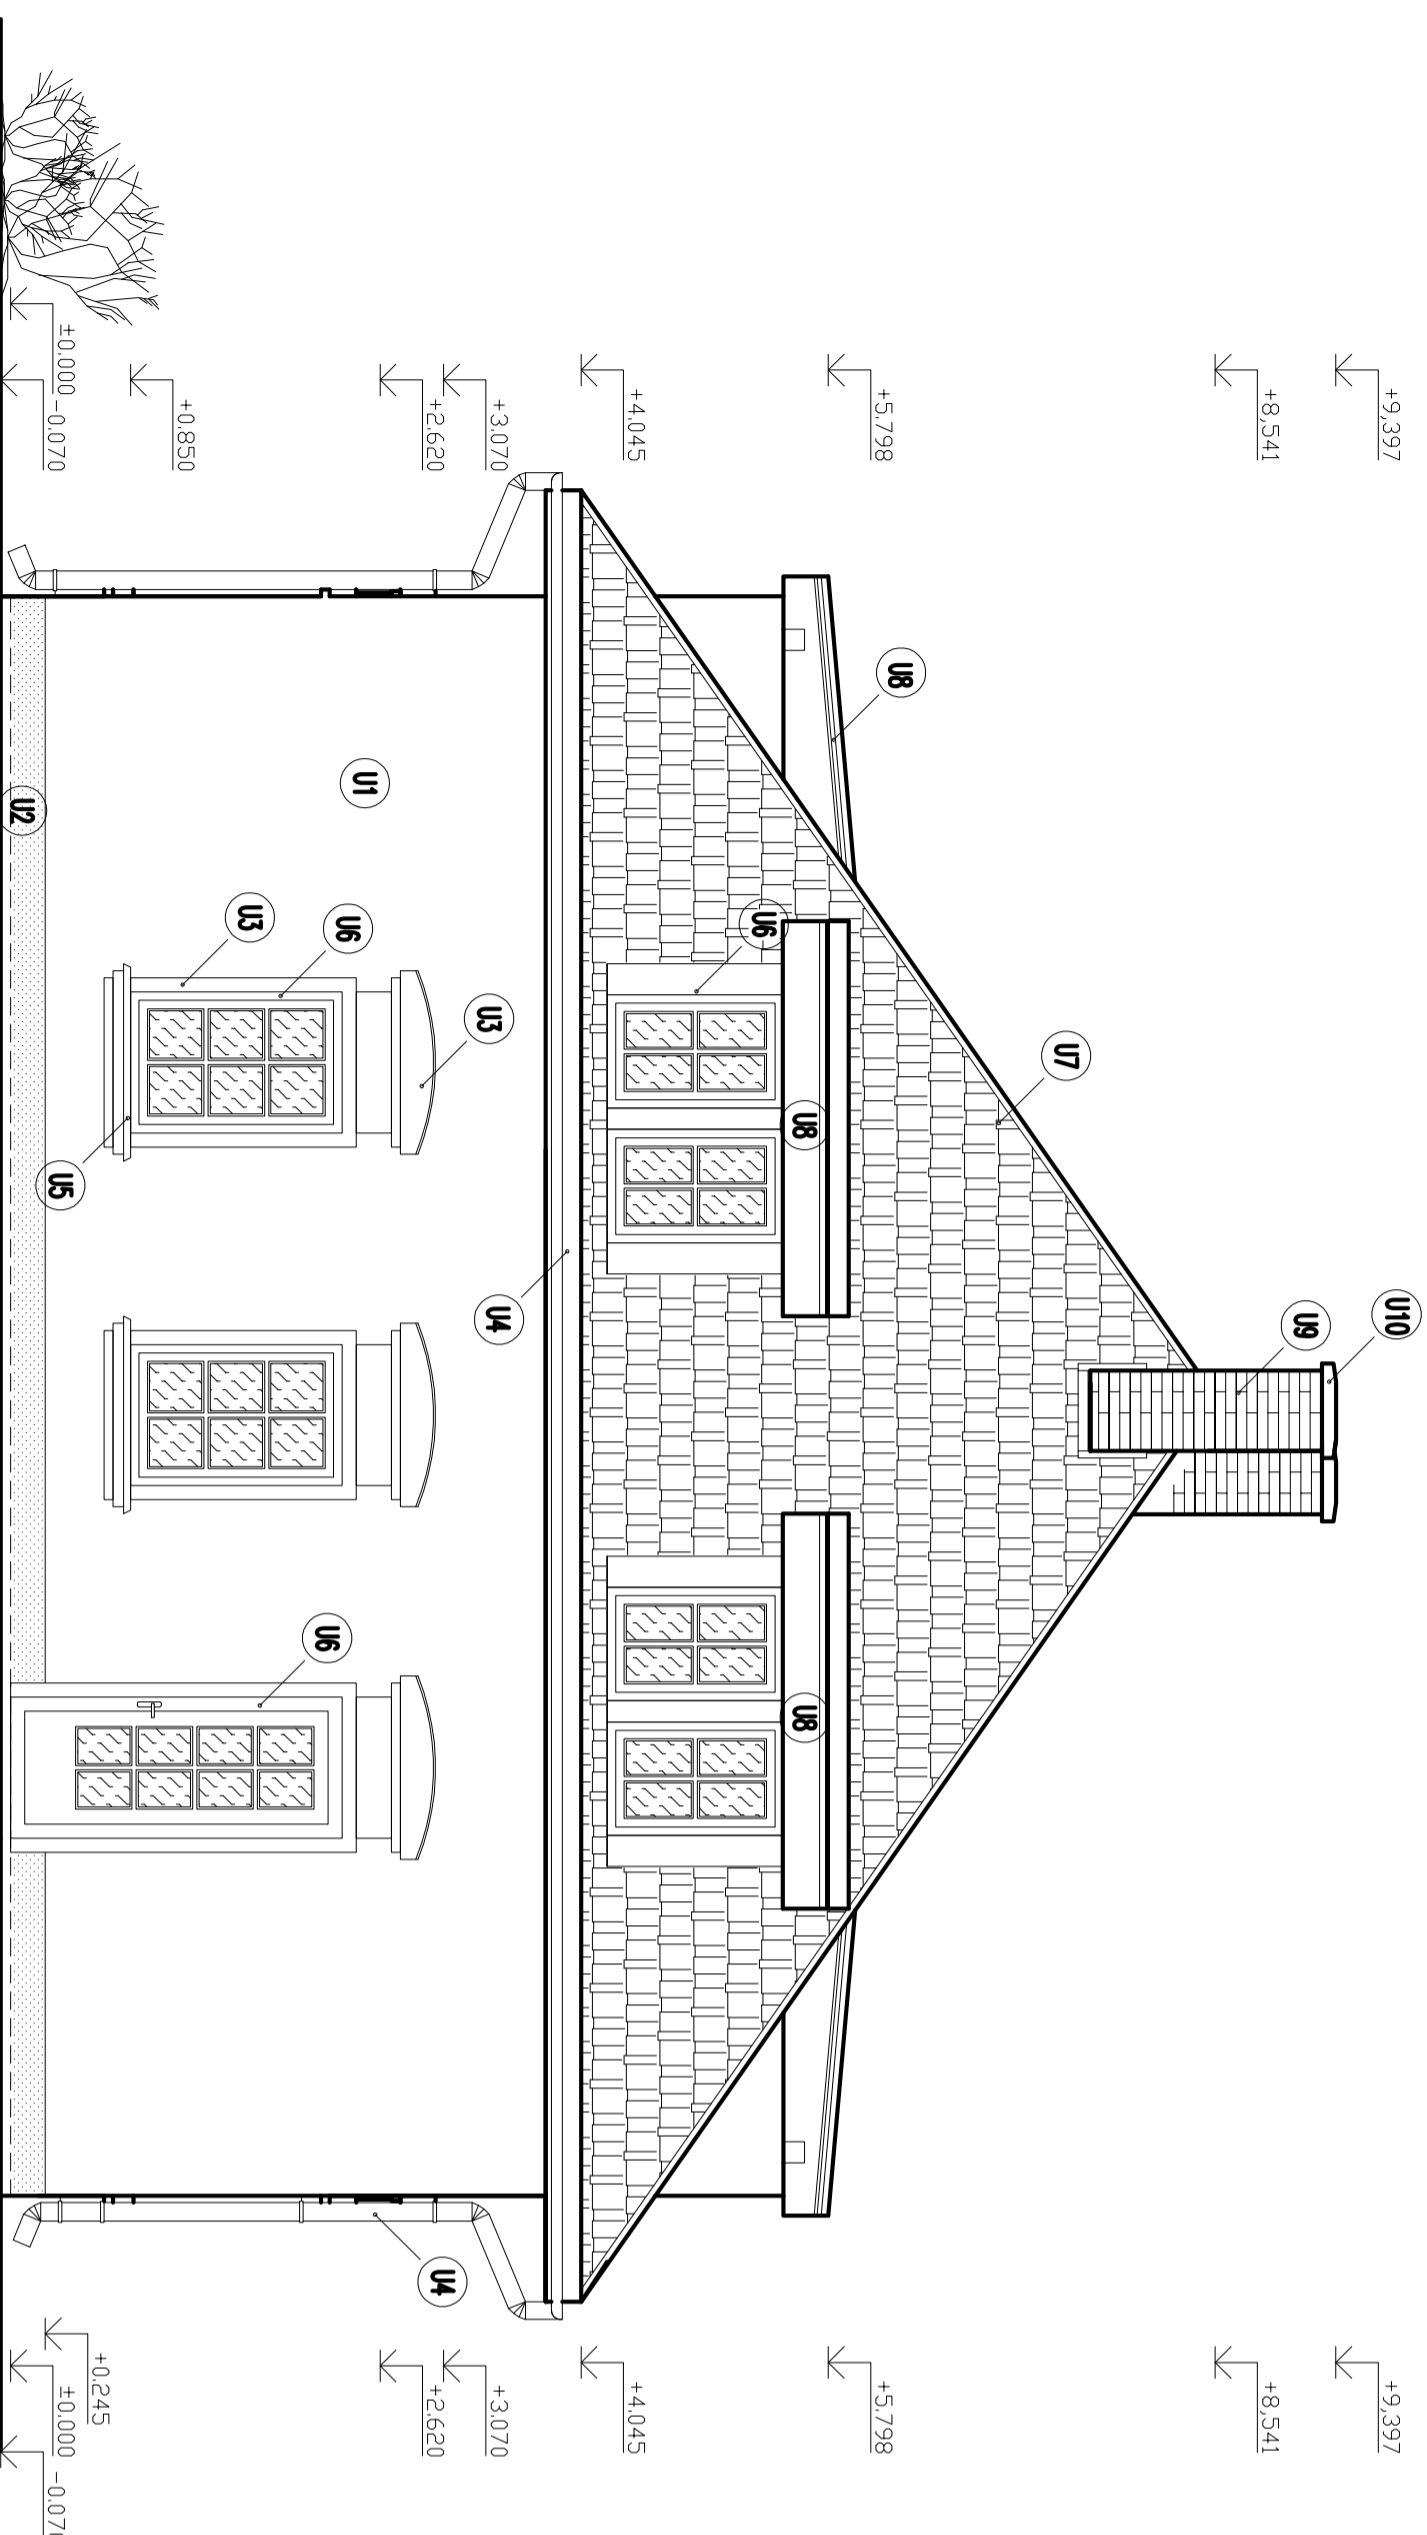

BOČNÝ POHĽAD

Autor	Ing. Štefan ADAM Autorizovaný stavebný inžinier SKSI reg. číslo 4395111 katedórne inžinier pre konštrukcie pozemných stavieb	AMI design s.r.o. Dolná Piateňina 76, 991 24 TEL. 0905 326 499
Zodp.projektant	Ing. Štefan ADAM	
Vypracoval	Ing. Štefan ADAM	
Kreslil	Ing. Štefan ADAM	
Stavebník:	PROMOSTI s.r.o., Gregorova Vaska 73, 985 56 Gregorova Vaska	Formát: 03x44
Slovbo:		Datum: 05.2020
	REKONŠTRUKCIA RODINNÉHO DOMU NA TURISTICKÚ UBÝTOVŇU	Stupeň: PROJEKT STAVBY
		Číslo zákazky: A-50-2020
		Pozvánka:
Opisn:	BOČNÝ POHĽAD	Mierka: 1:50
	NOVÝ STAV	Číslo: E-16

±0,000 = 271,500 m.n.m
VRSKOVÝ SYSTÉM : BPV