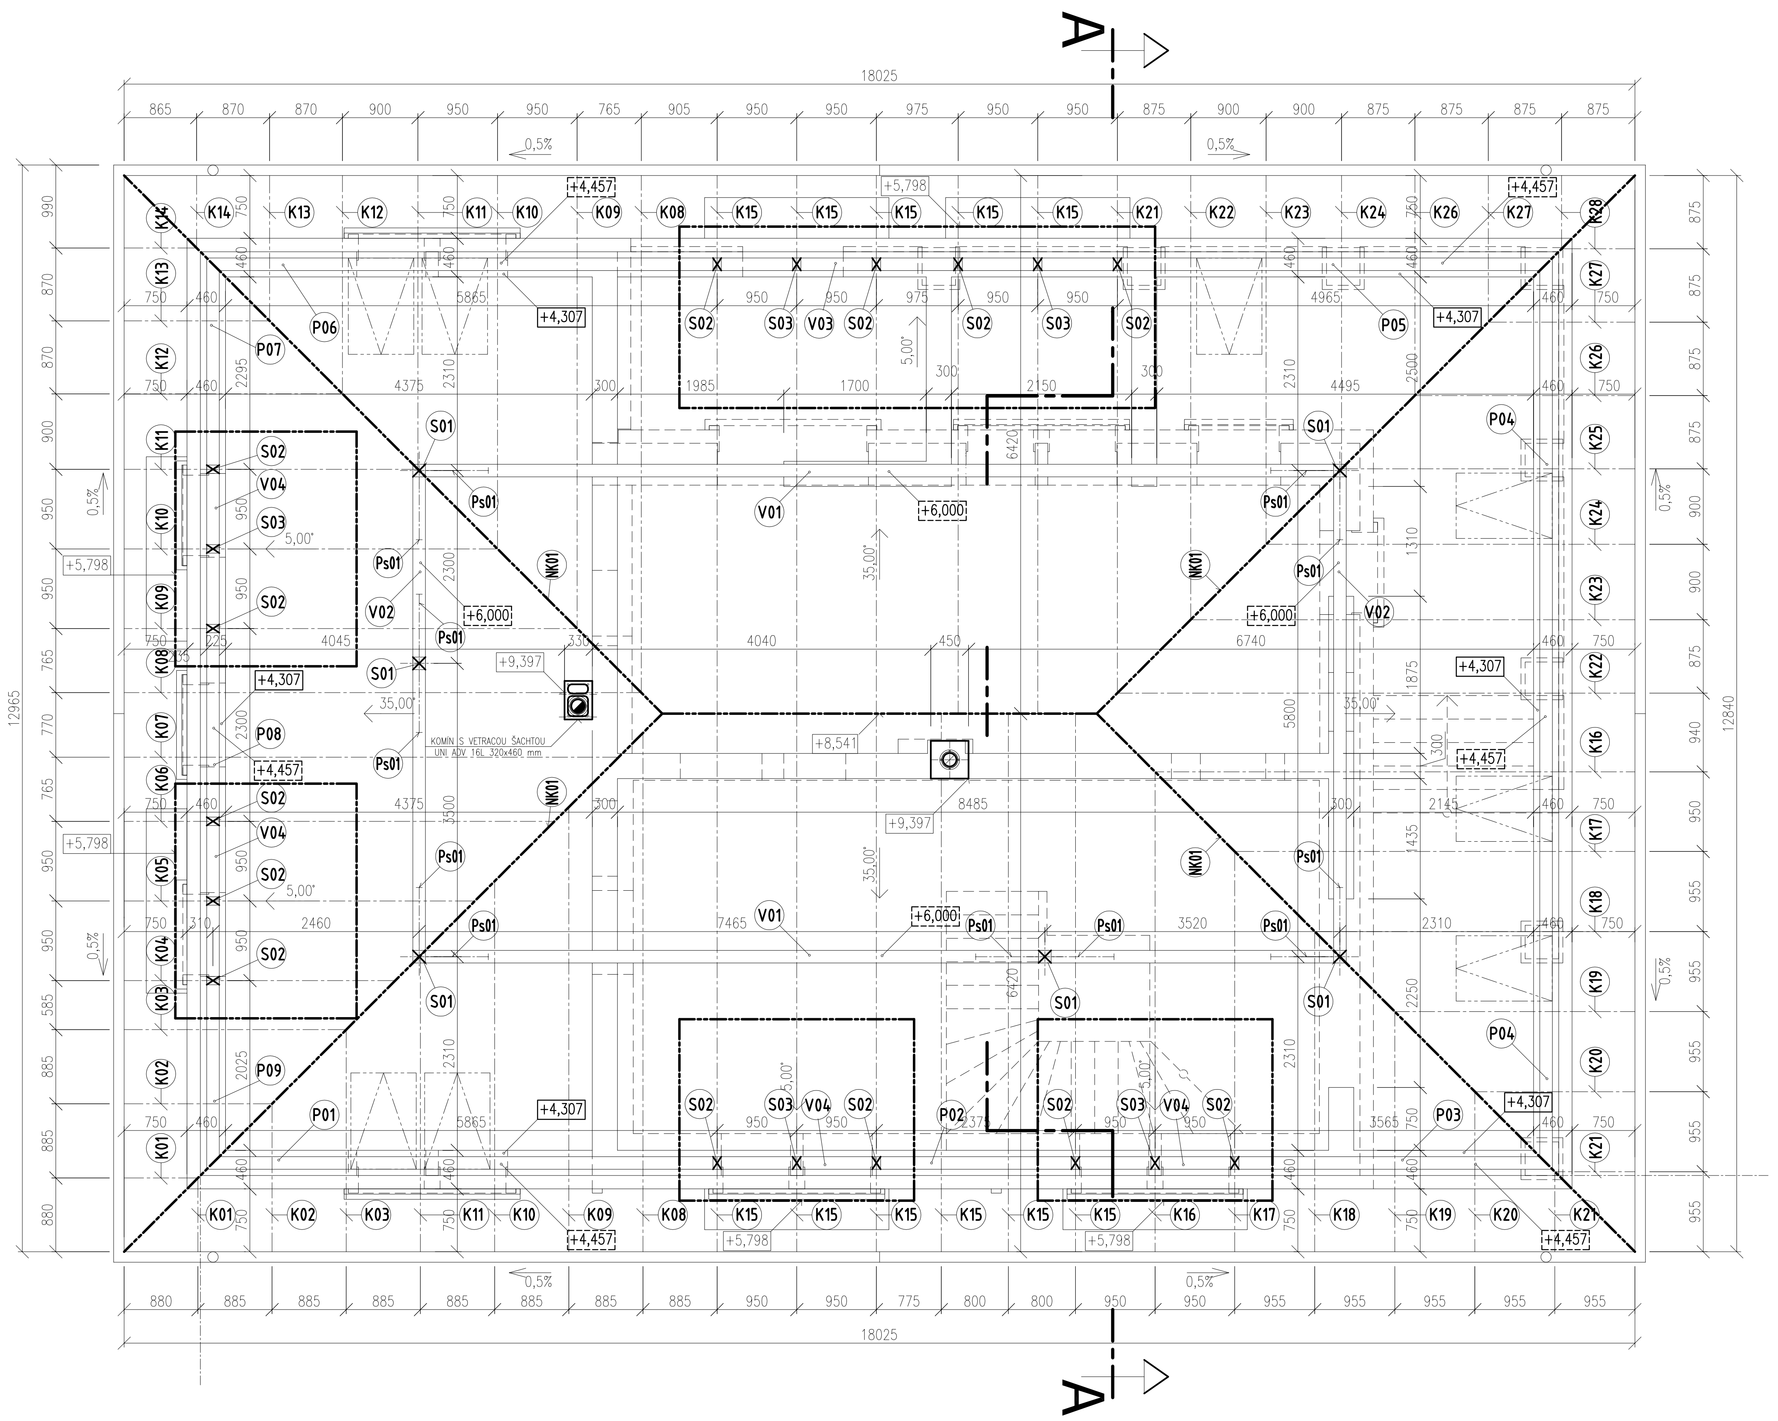

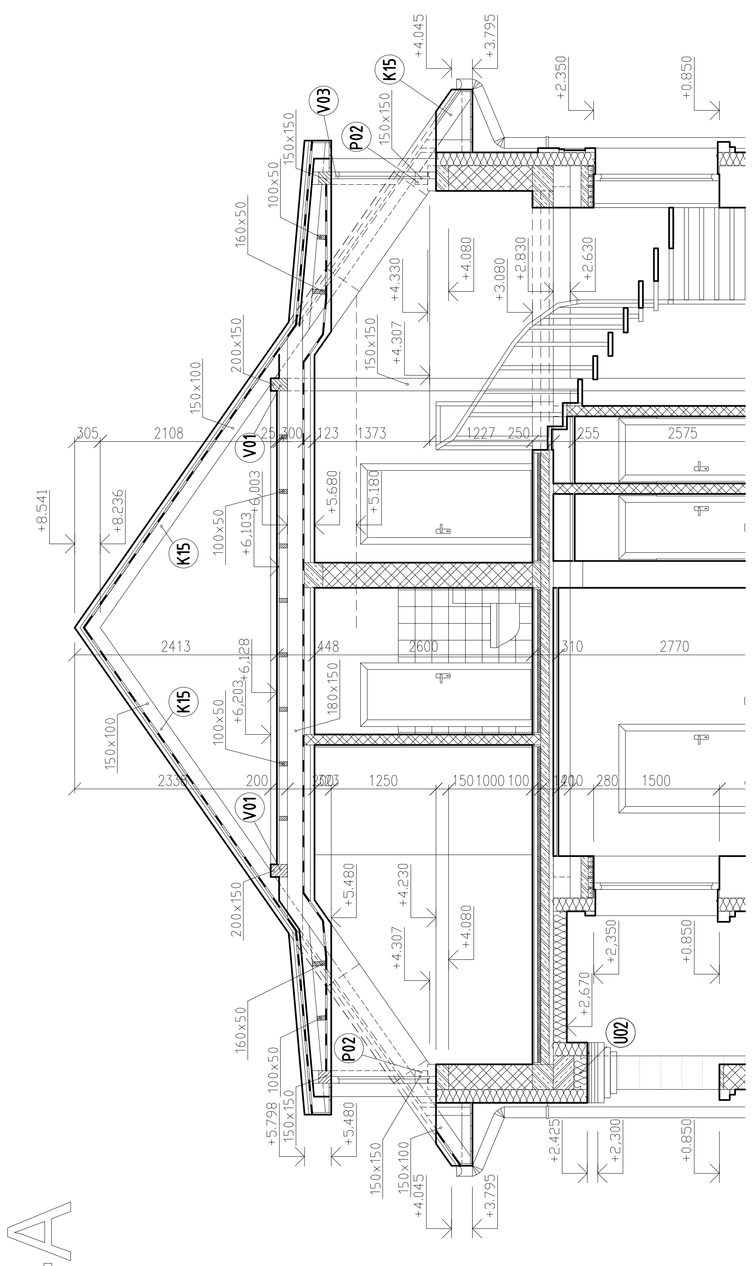

VÝPIS DREVENÝCH PRVKOV KROVU

OZNAČENIE	DĹŽKA (m)	POČET (ks)	CELKOVÁ DĹŽKA (m)	POZNÁMKA
KROKVY K01-K28				100x150
K01	1,200	2	2,000	
K02	2,250	2	5,000	
K03	3,400	2	6,800	
K04	4,100	1	4,100	
K05	5,250	1	5,250	
K06	6,500	1	6,500	
K07	4,000+3,650 (7,400)	1-1	7,650	SPOJ PRVKOV-ŠIKMÝ PLÁT STÚPAJÚCI 8÷250 mm
K08	4,000+3,850 (7,600)	3-3	23,550	SPOJ PRVKOV-ŠIKMÝ PLÁT STÚPAJÚCI 8÷250 mm
K09	4,000+3,050 (6,800)	3-3	21,150	SPOJ PRVKOV-ŠIKMÝ PLÁT STÚPAJÚCI 8÷250 mm
K10	5,600	3	16,800	
K11	4,500	3	13,500	
K12	3,300	2	6,600	
K13	2,200	2	4,400	
K14	1,400	1	1,400	
K15	4,000+4,250 (8,000)	11-11	90,750	SPOJ PRVKOV-ŠIKMÝ PLÁT STÚPAJÚCI 8÷250 mm
K16	4,000+3,500 (7,250)	2-2	15,000	SPOJ PRVKOV-ŠIKMÝ PLÁT STÚPAJÚCI 8÷250 mm
K17	6,000	2	12,000	
K18	4,800	2	9,600	
K19	3,750	2	7,500	
K20	2,500	2	5,000	
K21	1,300	2	2,600	
K22	4,000+4,000 (7,700)	1-1	16,000	SPOJ PRVKOV-ŠIKMÝ PLÁT STÚPAJÚCI 8÷250 mm
K23	6,750	2	13,500	
K24	5,500	2	11,000	
K25	4,600	2	9,200	
K26	3,500	2	7,000	
K27	2,300	2	4,600	
K28	1,250	2	2,500	
CELKOVÁ DĹŽKA (m)			330,95	
CELKOVÝ OBJEM (m3)			4,97	
NÁROŽNÉ KROKVY NK01, VÁZNICE V01-V02				150x200
NK01	6,250+5,250 (11,250)	4-4	46,000	SPOJ PRVKOV-ŠIKMÝ PLÁT STÚPAJÚCI 8÷250 mm
V01	6,250+5,250 (11,250)	2-2	23,000	SPOJ PRVKOV-ŠIKMÝ PLÁT STÚPAJÚCI 8÷250 mm
V02	6,250	2	12,500	
CELKOVÁ DĹŽKA (m)			81,50	
CELKOVÝ OBJEM (m3)			2,45	
POMÚRNICE P01-P09, STĺPIKY S01-S03, VÁZNICE V03-V04				150x150
P01	6,000	1	6,000	
P02	1,750	1	1,750	
P03	3,750	1	3,750	
P04	6,000+5,250 (11,000)	1+1	11,250	SPOJ PRVKOV-ŠIKMÝ PLÁT STÚPAJÚCI 8÷250 mm
P05	5,250	1	5,250	
P06	5,900	1	5,900	
P07	2,250	1	2,250	
P08	1,700	1	1,700	
P09	2,100	1	2,100	
S01	1,500	12	18,000	
S02	3,000	6	18,000	
S03	3,250	7	22,750	
V03	6,000	1	6,000	
V04	3,000	4	12,000	
CELKOVÁ DĹŽKA (m)			119,70	
CELKOVÝ OBJEM (m3)			2,69	
PÁSIKY Ps01				100x100
Ps01	1,100	12	13,200	
CELKOVÁ DĹŽKA (m)			13,200	
CELKOVÝ OBJEM (m3)			0,132	
LATOVANIE A KONTRALATY				35x50
Latovanie	5,000	400	2000,000	
CELKOVÁ DĹŽKA (m)			2000,000	
CELKOVÝ OBJEM (m3)			3,50	
CELKOVÝ OBJEM REZIVA (m3) - BEZ REZERVYIII			13,742 m3	

POZNÁMKY :
POZN. 1 : SKLON STREŠNÝCH ROVÍN ŠIKMEJ STRECHY – 35,00°
POZN. 2 : SKLON STREŠNÝCH ROVÍN VIKIEROV – 5,00°
POZN. 3 : PLOCHA ŠIKMEJ STRECHY – 247,75 m²
POZN. 4 : PLOCHA VIKIEROV – 37,70 m²
POZN. 5 : KRYTINA ŠIKMEJ STRECHY – KERAMICKÁ PÁLENÁ KRYTINA BOBROVKA OKRÚHLY REZ – 00 PRÍRODNÁ
POZN. 6 : KRYTINA VIKIEROV – MEDENÝ PLECH S hr. 0,60 mm, STN 73 3610
POZN. 7 : ŽĽABY – PODODKVAPOVÉ POLKRUHOVÉ DN 125 mm KLADENÉ V SPÁDE 0,5% V SMERE KU ODPADOVÝM RÚRAM, MATERIÁL – MEDENÝ PLECH S hr. 0,60 mm, STN 73 3610
POZN. 8 : ODPADOVÉ RÚRY – KRUHOVÉ DN 120 mm, MATERIÁL – MEDENÝ PLECH S hr. 0,60 mm, STN 73 3610
POZN. 9 : KLAMPIARSKE PRVKY STRECHY – MEDENÝ PLECH S hr. 0,60 mm, STN 73 3610
POZN. 10 : VZDIALENOSŤ MEDZI DREVENÝMI PRVKAMI KROVU A KOMÍNOVÝM TELESOM – min. 50 mm

+8,541 – VÝŠKOVÁ KÓTA HORNEJ HRANY STREŠNEJ KRYTINY
+4,307 – VÝŠKOVÁ KÓTA HORNEJ HRANY MURIVA, RESP. STUŽUJÚCEHO MONOLIT. ŽEL.-BET. VENCA
+4,457 – VÝŠKOVÁ KÓTA HORNEJ HRANY DREVENÉHO PRVKU STROPU, RESP. KROVU

Autor	Ing. Štefan ADAM Autorizovaný stavebný inžinier SKSI reg. číslo 4395*I1 kategória Inžinier pre konštrukcie pozemných stavieb	AM design s.r.o. Dolné Plachtince 78, 991 24 TEL. 0905 326 489 amdesign@procomp.sk
Zodp.projektant	Ing. Štefan ADAM	
Vypracoval	Ing. Štefan ADAM	
Kreslil	Ing. Štefan ADAM	

Stavebník: PROMOST s.r.o., Gregorova Vieska 73, 985 56 Gregorova Vieska

Stavba:

REKONŠTRUKCIA RODINNÉHO DOMU
NA TURISTICKÚ UBYTOVŇU

Formát	12xA4
Dátum	05.2020
Stupeň	PROJEKT STAVBY
Číslo zakázky	A-50-2020
Poznámka	

Obsah: KROV NOVÝ STAV

Mierka: 1:50 | Č.výkr.: E-17

KROV