


E-05 Hlavné ochranné pospájanie

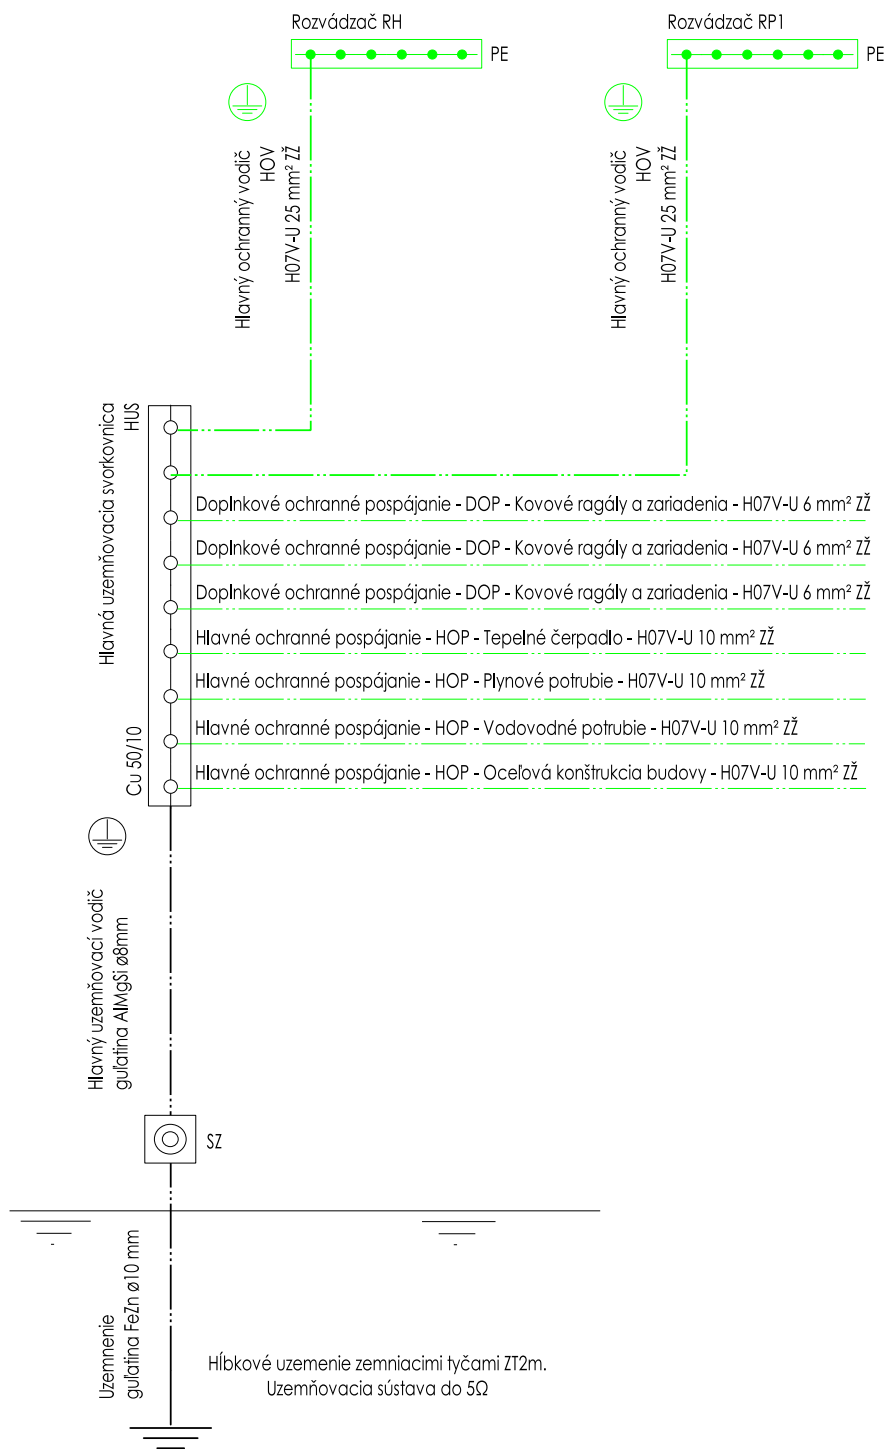

Uzemnenie bodu rozdelenia PEN na PE a N v RE do 2Ω!

Projektová dokumentácia je spracovaná v rozsahu pre stavebné povolenie. Neahrádza realizačnú, výrobnú a dielenskú dokumentáciu pre realizáciu stavby!
 Projektová dokumentácia realizovaná pomocou LEGÁLNEHO softwaru SchémataCAD od spoločnosti ELMER software s.r.o., Valtická 123, 155 21 PRAHA 5 - Sobín, CZ

Technické, technologické a energetické vybavenie stavieb, rč. autorizačného osvedčenia 5287*T*14



VARGA ELEKTRO s.r.o. L. Podjavorínskej 1061, 984 01 Lučenec +421 908 166 664 vargaelektro@vargaelektro.eu	AUTOR NÁVRHU	Ing. Štefan ADAM	
	PROJEKTANT PROFESIE	Bc. Stanislav VARGA	
	VYPRACOVAL	Pavol CABAN	
	INVESTOR	PROMOST s.r.o., Gregorova Vieska 73, 985 56 Gregorova Vieska	
	MIESTO STAVBY	okres: Lučenec, obec: Gregorova Vieska	
OBJEKT	-	FORMÁT	210x297
PARCELA	-	DÁTUM	07/2020
NÁZOV STAVBY	REKONŠTRUKCIA RODINNÉHO DOMU NA TURISTICKÚ UBYTOVNŮ	MIERKA	-
OBSAH	E - Elektroinštalácie	STUPEŇ	SP
ČASŤ	E-05 Hlavné ochranné pospájanie	ČÍSLO ZÁKAZKY	20.07.02
		ČÍSLO VÝKRESU	E-05

