


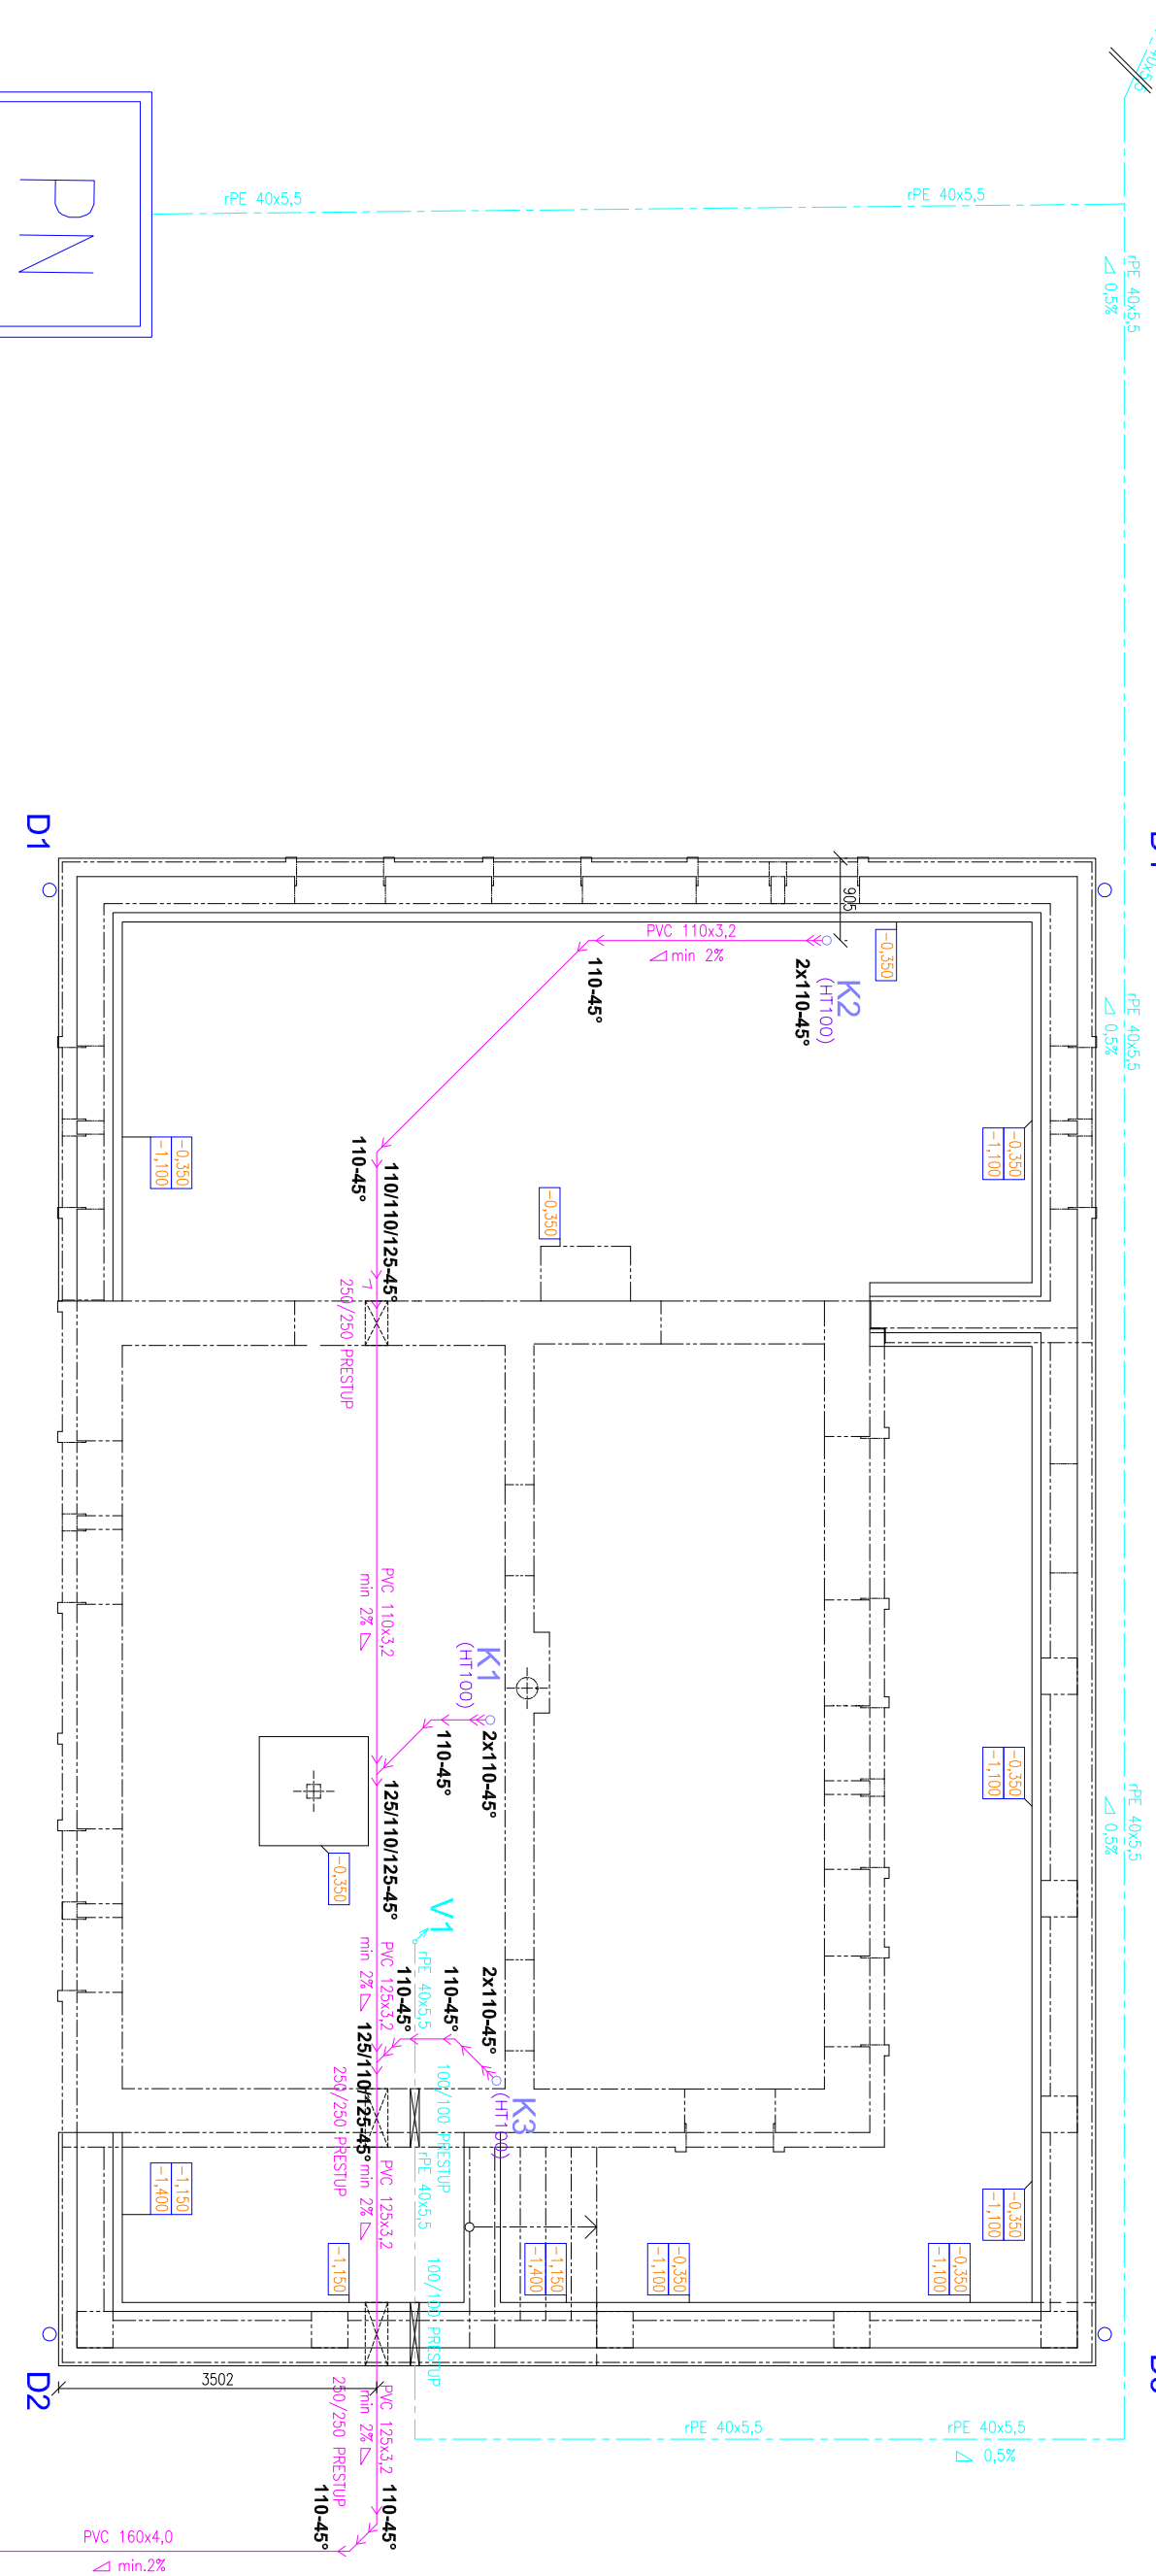

S

D4

D3




LEGENDA ZNAČENIA VO VÝKRESOCH:

- K1, K2** ODPADOVÉ POTRUBIE KANALIZÁCIE, 2 ks
 - V1** ZVISLÉ STŮPACIE POTRUBIE VODY, 1 ks
 - PN** POŽIARNA NADRŽ, S OBJEMOM 22,5 m³ 1 ks
 - D1-D4** ODPADOVÉ POTRUBIE DAŽDOVÉ, 4 ks
 - RS** REVIZNÁ KANALIZAČNÁ ŠACHTA PP Ø600 mm, 1 ks
 - Z** ŽUMPA S OBJEMOM 12 m³ (3,6x2,6x1,7m) POKLOP Ø600 mm, 1 ks
- KANALIZAČNÉ POTRUBIE SPLAŠKOVÉ PVC 110x3,2, 125x3,2 mm, 160x4,0 mm (dxt)
- PRÍPOJKA VODY rPE 40x5,5 mm

ZÁKLADY

AM design s.r.o.
 Dolné Píachince 76, 991 24
 TEL. 0905 326 499
 amdesign@procomp.sk

RS

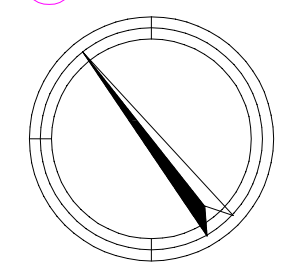

Autor	Ing. Štefan ADAM Autorizovaný stavebný inžinier SKSI reg. číslo 4395*11 kategória Inžinier pre konštrukcie pozemných stavieb	AM design s.r.o. Dolné Píachince 76, 991 24 TEL. 0905 326 499 amdesign@procomp.sk
Zodp.projektant	Ing. Štefan ADAM	
Vypracoval	Ing. Štefan ADAM	
Kreslil	Ing. Štefan ADAM	
Stavebník:	PROMOST s.r.o., Gregorova Veska 73, 985 56 Gregorova Veska	Formát 02xA4
Stavba:	REKONŠTRUKCIA RODINNÉHO DOMU NA TURISTICKÚ UBYTOVŇU	Dátum 06.2020
Obsah:	ZÁKLADY – PRÍVOD VODY, LEŽATÁ KANALIZÁCIA	Stupeň PROJEKT STAVBY
		Číslo zakázky A-50-2020
		Poznámka
Mierka:	1:100	Č.výkr.: Z-01