


POZDÍŽNY PROFIL
VODOVODNEJ PRÍPOJKY
M 1:100

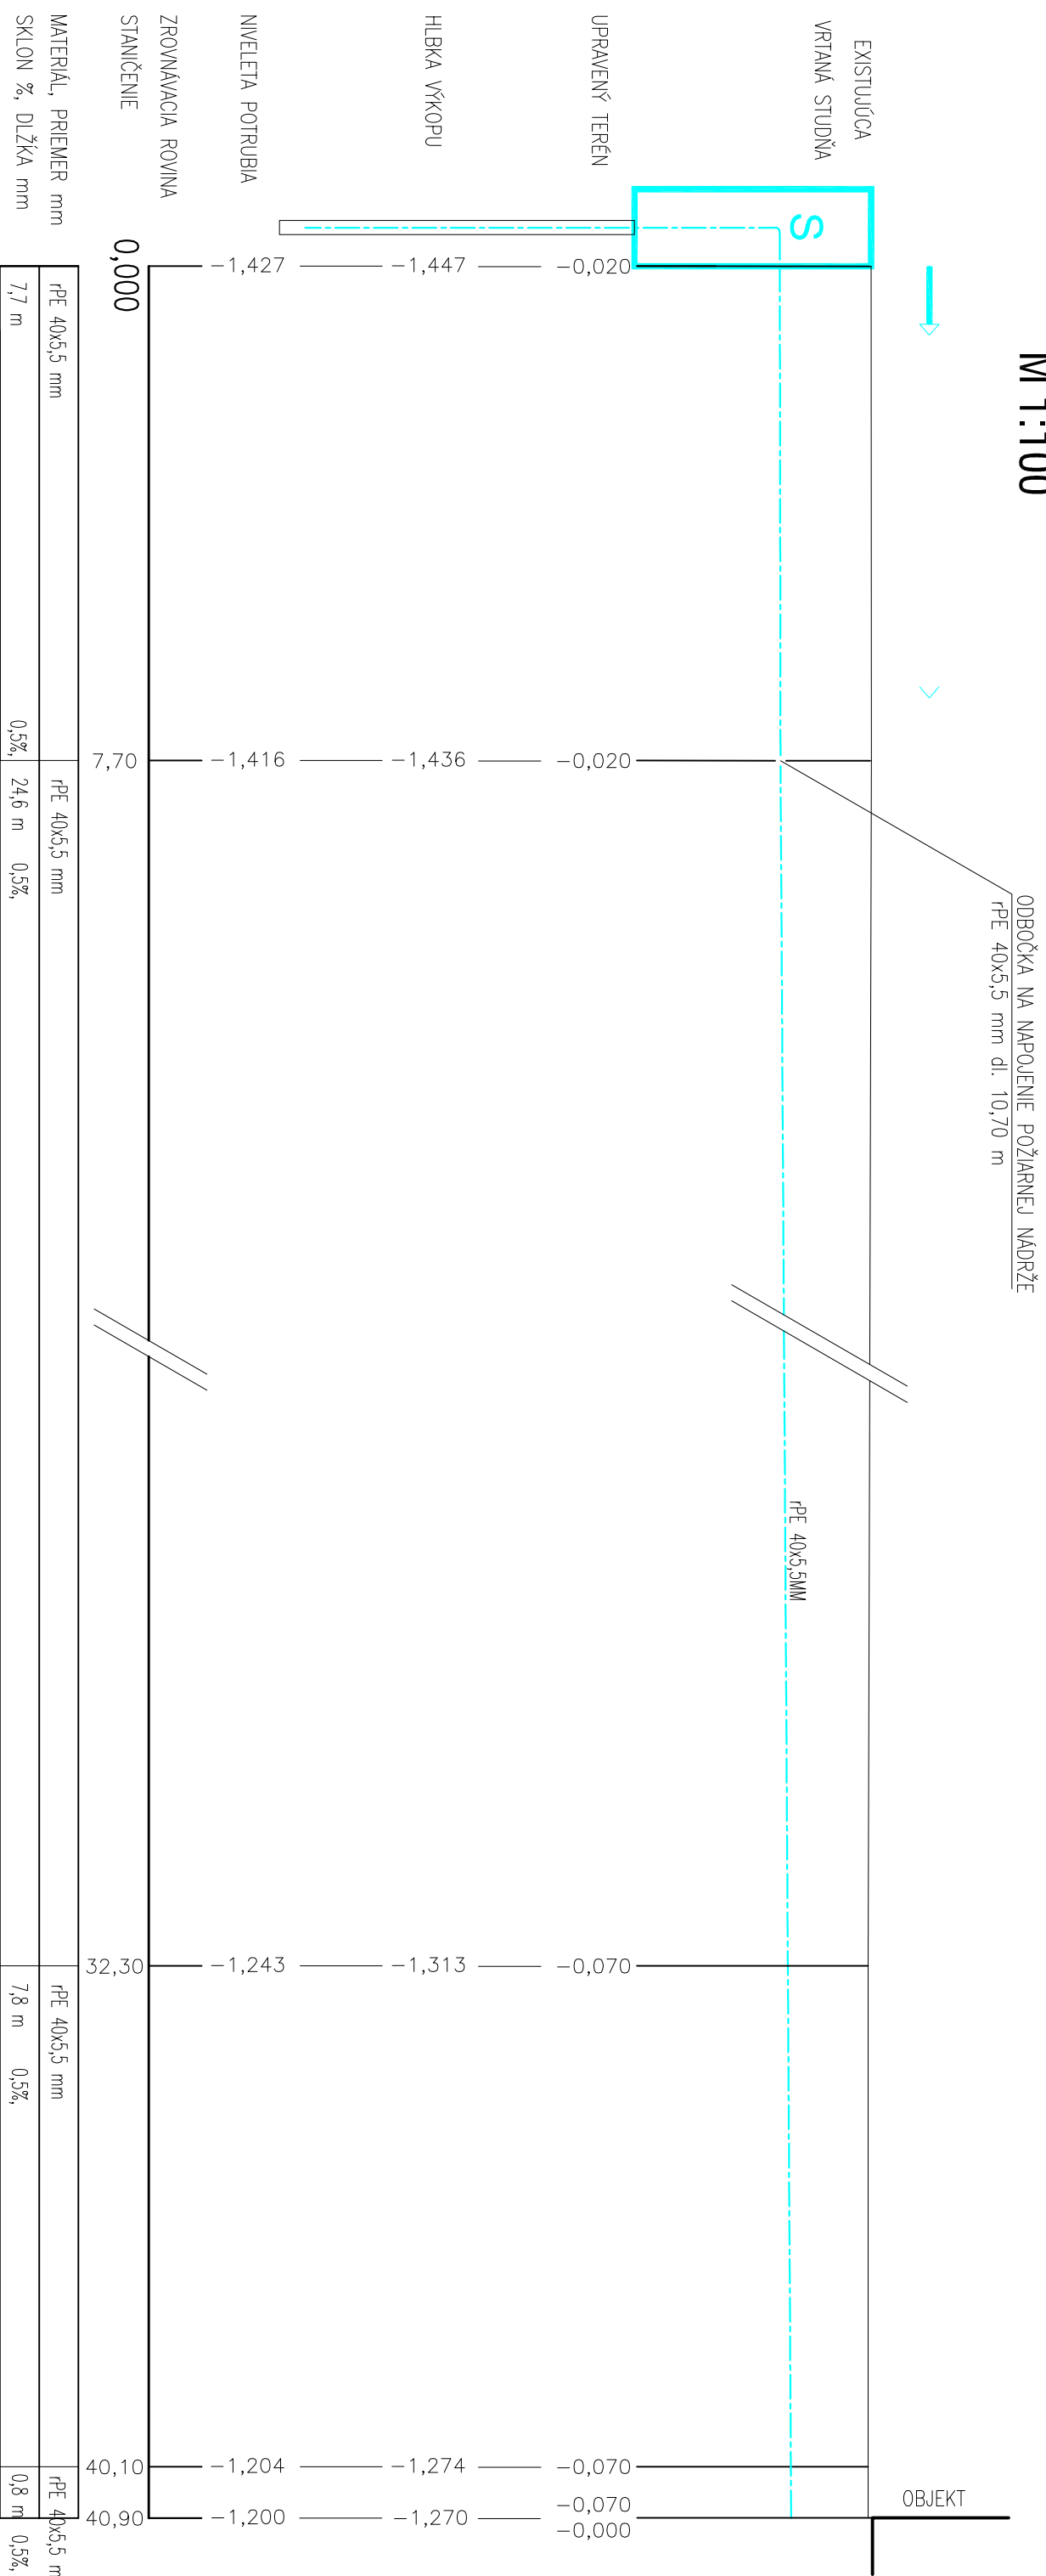

±0,000 = 271,500 m.n.m

VŤŠKOVÝ SYSTÉM : BPV

Autor	Ing. Štefan ADAM Autorizovaný stavebný inžinier SKSI reg. číslo 4395*11 kategória Inžinier pre konštrukcie pozemných stavieb	AM design s.r.o. Dolné Plachtince 76, 991 24 TEL. 0905 326 499 amdesign@procomp.sk
Zodp.projektant	Ing. Štefan ADAM	
Vypracoval	Ing. Štefan ADAM	
Kreslil	Ing. Štefan ADAM	
Stavebník:	PROMOST s.r.o., Gregorova Veska 73, 985 56 Gregorova Veska	
Stavba:	REKONŠTRUKCIA RODINNÉHO DOMU NA TURISTICKÚ UBÝTOVŇU	
Obsah:	POZDÍŽNY PROFIL VODOVODNEJ PRÍPOJKY	Mierka: 1:100 Č.výkr.: Z-05