


# POZDĽŽNY PROFIL KANALIZAČNEJ PRÍPOJKY M 1:100

VSTUP DO ŽUMPY LIATINOVÝ POKLOP  
PRIEMER 600 mm

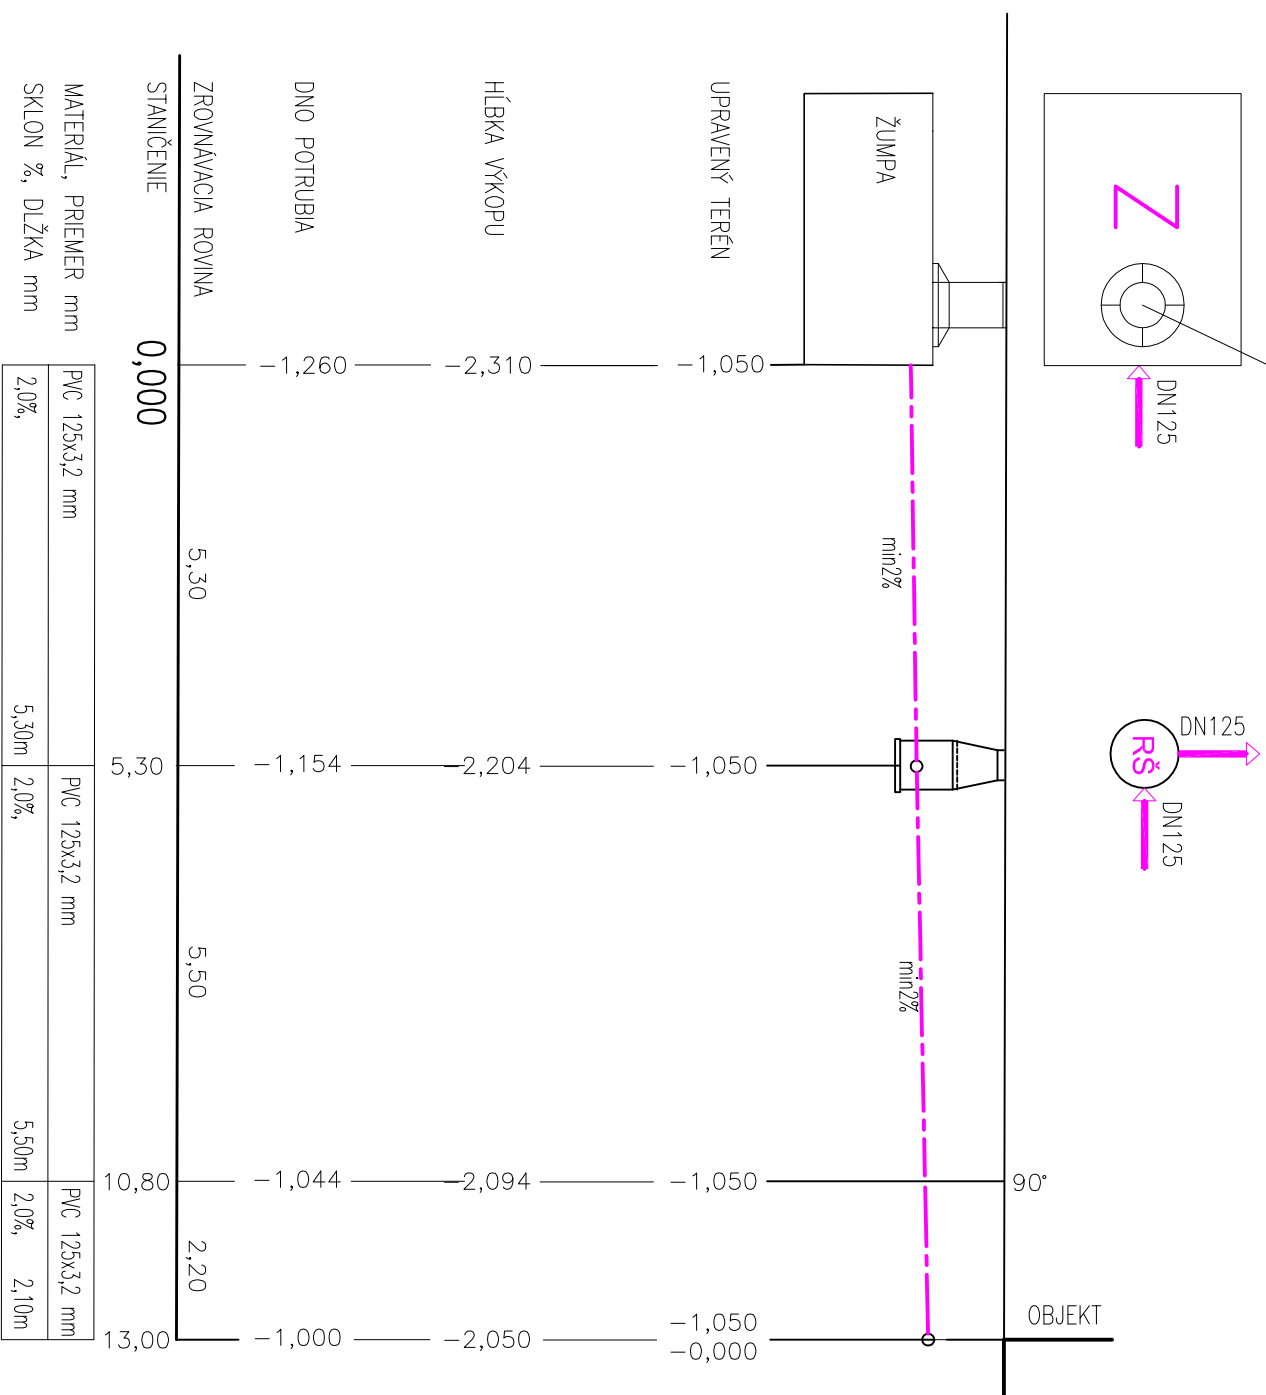

±0,000 = 271,500 m.n.m

VŔŠKOVÝ SYSTÉM : BPV

Autor	Ing. Štefan ADAM Autorizovaný stavebný inžinier SKSI reg. číslo 4395*11 kategória Inžinier pre konštrukcie pozemných stavieb	<b>AM design s.r.o.</b> Dolné Plachtince 76, 991 24 TEL. 0905 326 499 amdesign@procomp.sk
Zodp.projektant	Ing. Štefan ADAM	
Vypracoval	Ing. Štefan ADAM	
Kresil	Ing. Štefan ADAM	
Stavebník:	PROMOST s.r.o., Gregorova Veska 73, 985 56 Gregorova Veska	Formát 02xA4
Stavba:		Dátum 06.2020
	REKONŠTRUKCIA RODINNÉHO DOMU NA TURISTICKÚ UBÝTOVŇU	Stupeň PROJEKT STAVBY
		Číslo zakázky A-50-2020
		Poznámka
Obsah:	POZDĽŽNY PROFIL KANALIZAČNEJ PRÍPOJKY	Mierka: 1:100
		Č.výkr.: Z-06