
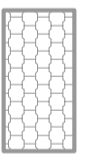







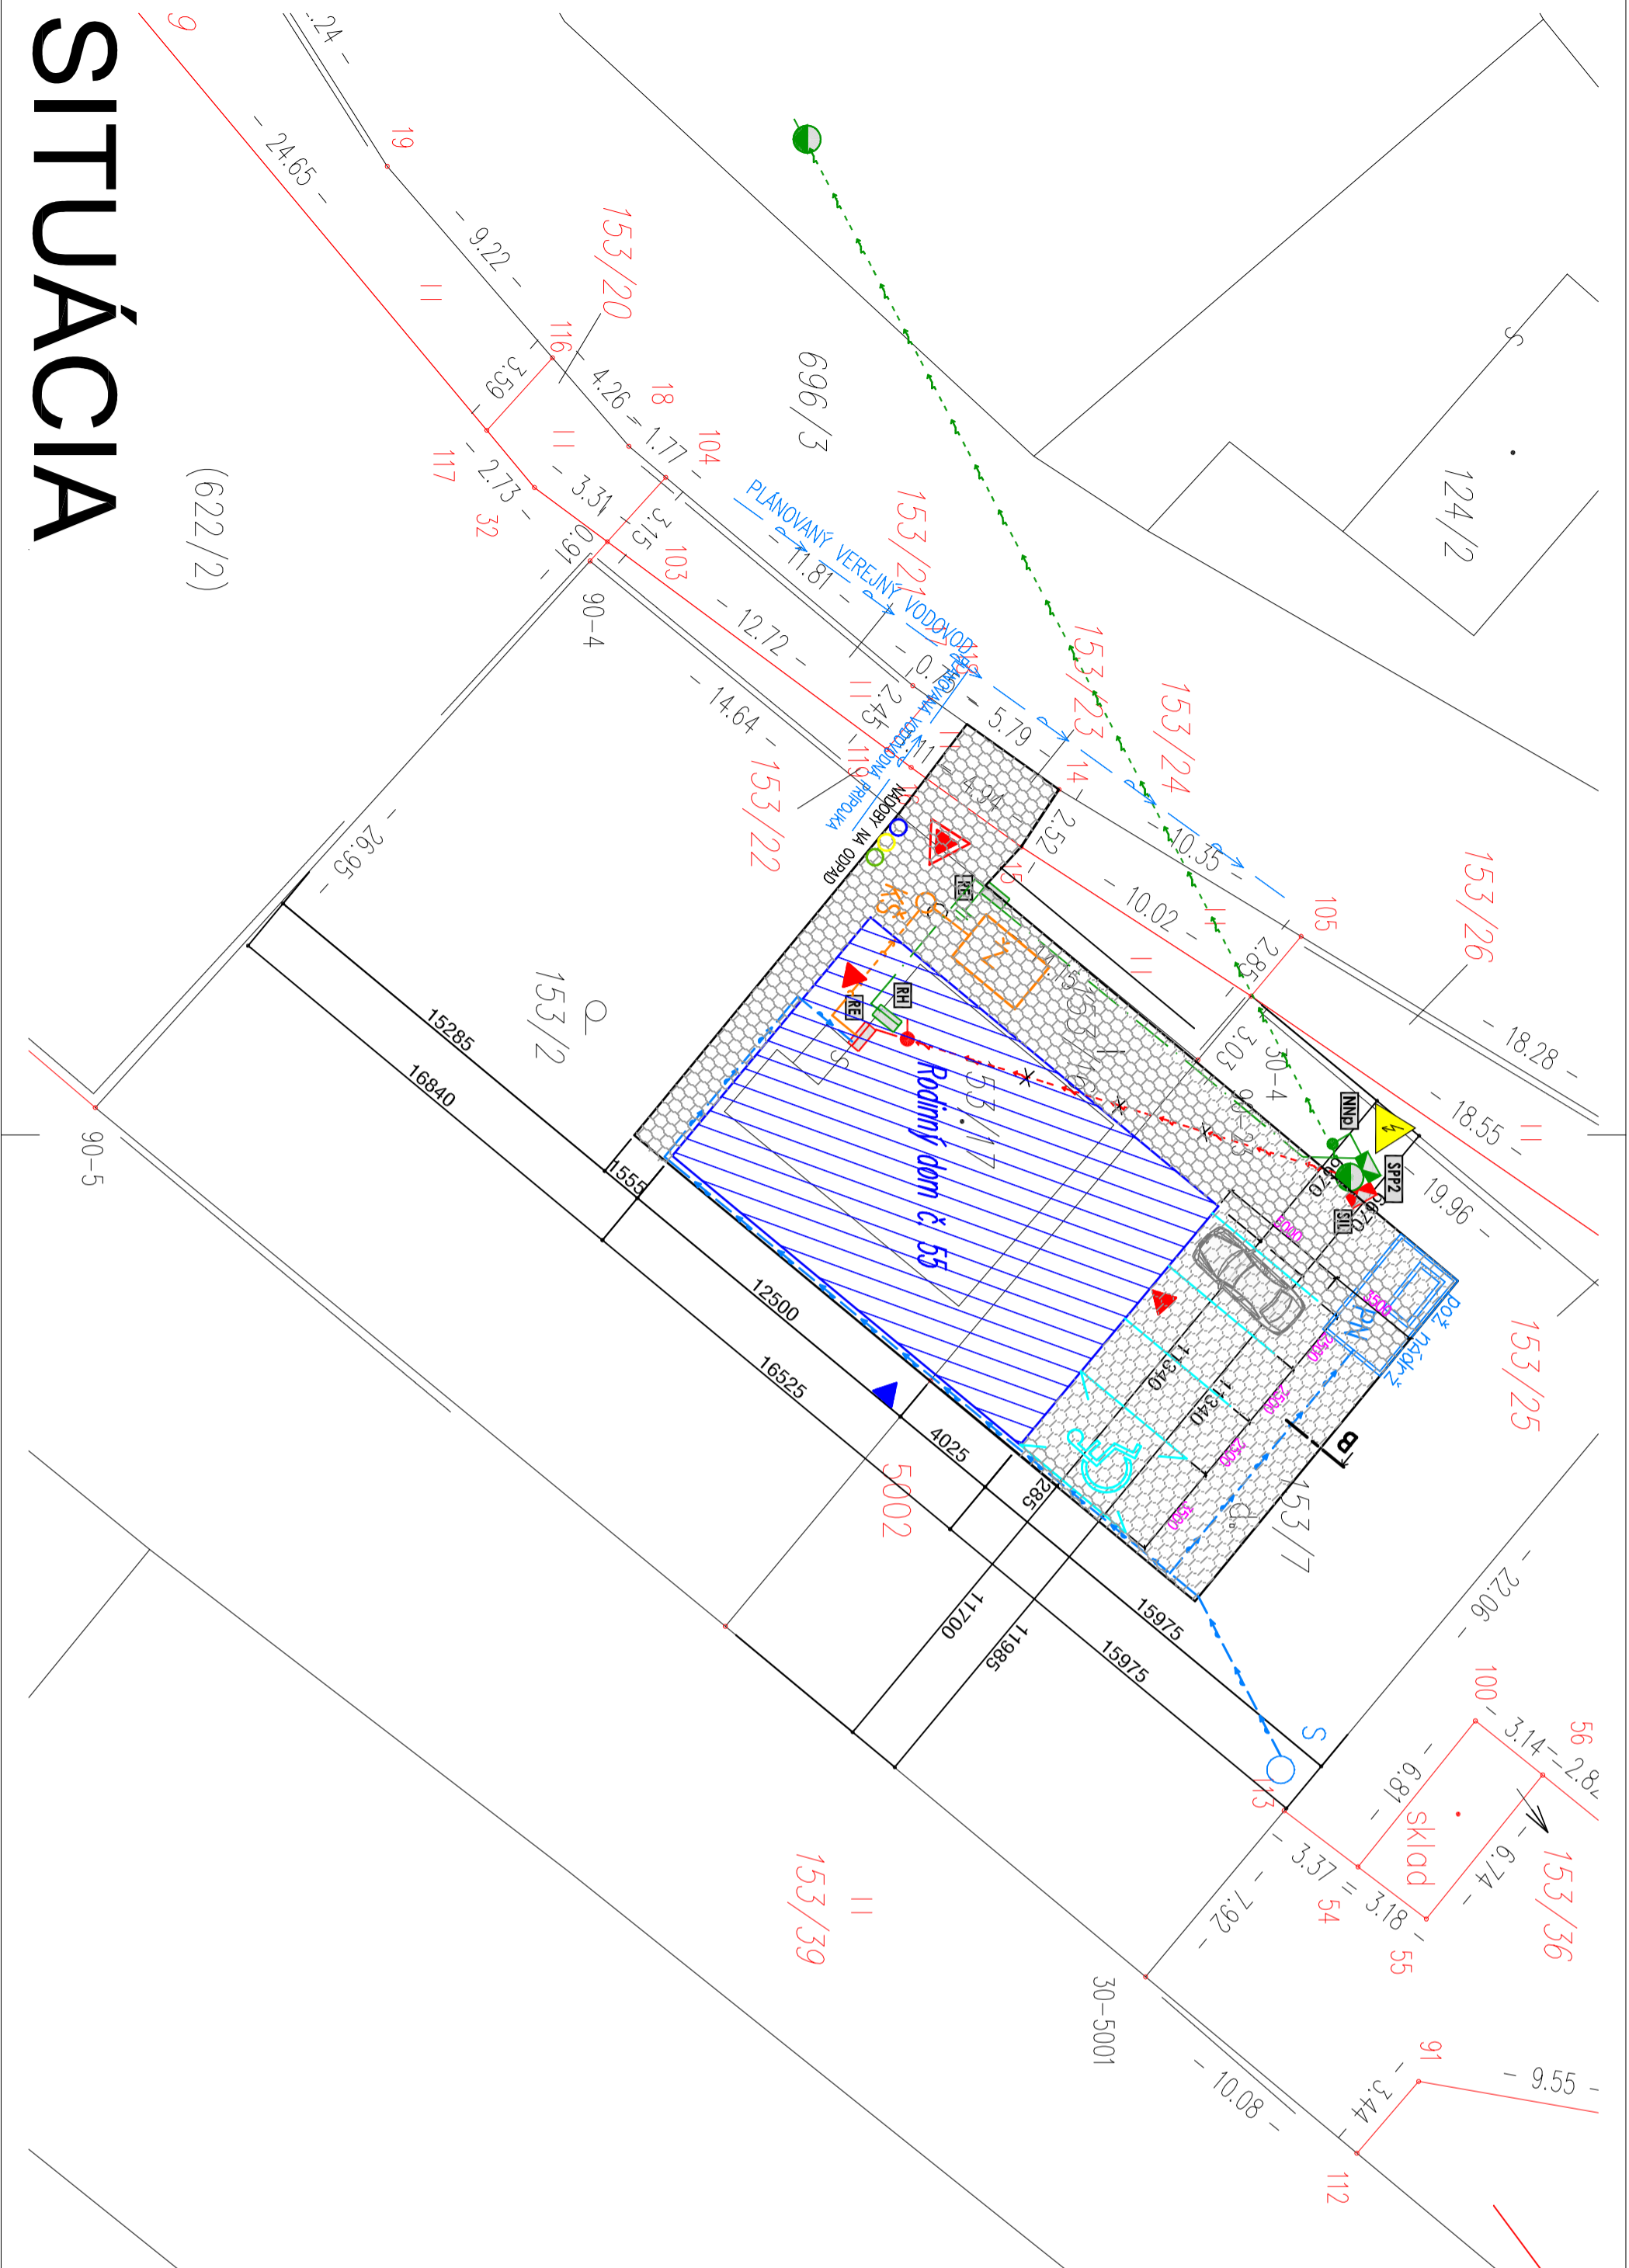
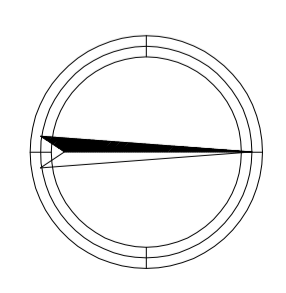
	REKONŠTRUOVANÝ OBJEKT – ZASTAVANÁ PLOCHA 187,39 m ² (z toho terasa 25,68 m ²)
	SPRANENÉ PLOCHY – ZASTAVANÁ PLOCHA 230,00 m ²
	VIAZDZ
	VSTUP
	BEZBARIEROVÝ VSTUP
	NAVROHOVANÁ KANALIZAČNÁ PRÍPOJKA SPŤAŠKOVIA PVC-U DN 160x3,6
	NAVROHOVANÁ VODOVODNÁ PRÍPOJKA PE DN 32x3,4 ZO STUDNE
	PLÁNOVANÝ VEREJNÝ VODOVOD PE DN 100+ PLÁNOVANÁ PRÍPOJKA NA VV DN 32x3,4
	NAVROHOVANÁ NI PRÍPOJKA AKRYL 4x16 mm ²
	NAVROHOVANÉ HLAVNÉ PŘÍPOJKA AKRYL 4x10 mm ²
	JESTVUJÚCE VEREJNÉ ELEKTRICKÉ VEDENIE NI
	JESTVUJÚCA VZDUŠNÁ PRÍPOJKA NN-NA DEMONTÁŽ
	NAVROHOVANÁ REVÍZNA KANALIZAČNÁ ŠACHTA PP DN 600 mm
	NAVROHOVANÁ ŽUPLPA 12x3
	NAVROHOVANÉ DAŽDOVÉ ZVODY DN 120 mm, VOĽNE VYVEDENÉ NA TERÉN
	NAVROHOVANÁ POŽIARNÁ NÁDRŽ
	NAVROHOVANÁ PRÍPOJKA S KRÍŤA
	NAVROHOVANÝ ELEKTROMEROVÝ ROZVADZAČ PIEROVÝ TP PRE PŘÍMÉ MERANIE
	NAVROHOVANÝ HLAVNÝ ROZVADZAČ
	JESTVUJÚCI ELEKTROMEROVÝ ROZVADZAČ-NA DEMONTÁŽ
	EXISTUJÚCA STUDNIA



SITUÁCIA

(622/2)

±0,000 = 271,500 m.n.m



VÝŠKOVÝ SYSTÉM : BPV

Autor	Ing. Štefan ADAM Autorizovaný stavebný inžinier SKSIS reg. číslo 4395*11 katedórne inžinier pre konštrukcie pozemných stavieb	AM design s.r.o. Doľné Pačhince 76, 991 24 TEL. 0905 326 499 amdesign@procomp.sk	
Zodp.projektant	Ing. Štefan ADAM		
Vypracoval	Ing. Štefan ADAM		
Kreslil	Ing. Štefan ADAM		
Stavebník:	PROMOSIT s.r.o., Gregorova Veska 73, 985 56 Gregorova Veska	Formát	03xA4
Stavba:		Dátum	05.2020
		Stupeň	PROJEKT STAVBY
		Číslo zokázky	A-50-2020
		Pozíčníka	
Obsah:	SITUÁCIA	Mierka:	1:200
		Číslo:	E-01