


LEGENDA MATERIÁLOV

OZNAČENIE	DRUH POVRCHOVEJ ÚPRAVY	POPIS ZAKLADNÉHO MATERIÁLU POUŽITÉHO PRI ÚPRAVE POVRCHU	MATERIÁL KONEČNEJ ÚPRAVY POVRCHU	FARBA KONEČNEJ ÚPRAVY POVRCHU	TECHN. NORMA KATALÓG
U1	OMIETKA FASÁDY	SILIKÓN-SILIKÁTOVÁ OMIETKA ROZTIERANÁ JEJNOZRNANÁ	BEZ POVRCHOVEJ ÚPRAVY	farba SMETĽÁ ZELENÁ	
U2	OBKLAD FASÁDY, SOKLA	BETÓNOVÝ OBKLAD KAMENŤ OBIENY	BEZ POVRCHOVEJ ÚPRAVY	farba TMAMÁ SIVA	
U3	OZDOBNÉ PRVKY FASÁDY	SILIKÓN-SILIKÁTOVÁ OMIETKA ROZTIERANÁ JEJNOZRNANÁ	BEZ POVRCHOVEJ ÚPRAVY	farba BIELÁ	
U4	KLAMP PRVKY STRECHY, ŽUBRY A ZVODY	MEDEŇÝ PLECH S hr. 0,60 mm	BEZ POVRCHOVEJ ÚPRAVY	PRIRODZENÁ FARBA MEDENEHO PLECHU	
U5	OPLECHOVANIE PRÁBEŤOV	HĽANIKOVÝ PLECH S ÚPRAVOU KOMANIT S hr. 2,00 mm	BEZ POVRCHOVEJ ÚPRAVY	farba BRONZOVÁ	
U6	OKNO, DVERE, ZASKLENÁ STĚNA	PREDVOJNÍKOVÉ PROFILY, ZASKLENIE IZOLÁČNE TRÁSKO	BEZ POVRCHOVEJ ÚPRAVY	farba DUB	
U7	KRYTINA STRECHY	KERAMICKÁ KRYTINA BOBROVKA OKRÚHLÝ REZ	BEZ POVRCHOVEJ ÚPRAVY	PRIRODZENÁ FARBA VPALENEJ HLINY	
U8	KRYTINA STREŠNÝCH VNIEROV	MEDEŇÝ PLECH S hr. 0,60 mm	BEZ POVRCHOVEJ ÚPRAVY	PRIRODZENÁ FARBA MEDENEHO PLECHU	
U9	KOMINOVÉ TELESO	TEHLA PLNÁ PÁLEŇA	BEZ POVRCHOVEJ ÚPRAVY	PRIRODZENÁ FARBA VPALENEJ HLINY	
U10	KOMINOVÁ KRČKA DOŠKA	MONOLITICKÝ ŽELEZOBETÓN	BEZ POVRCHOVEJ ÚPRAVY	PRIRODZENÁ FARBA BETÓNU	

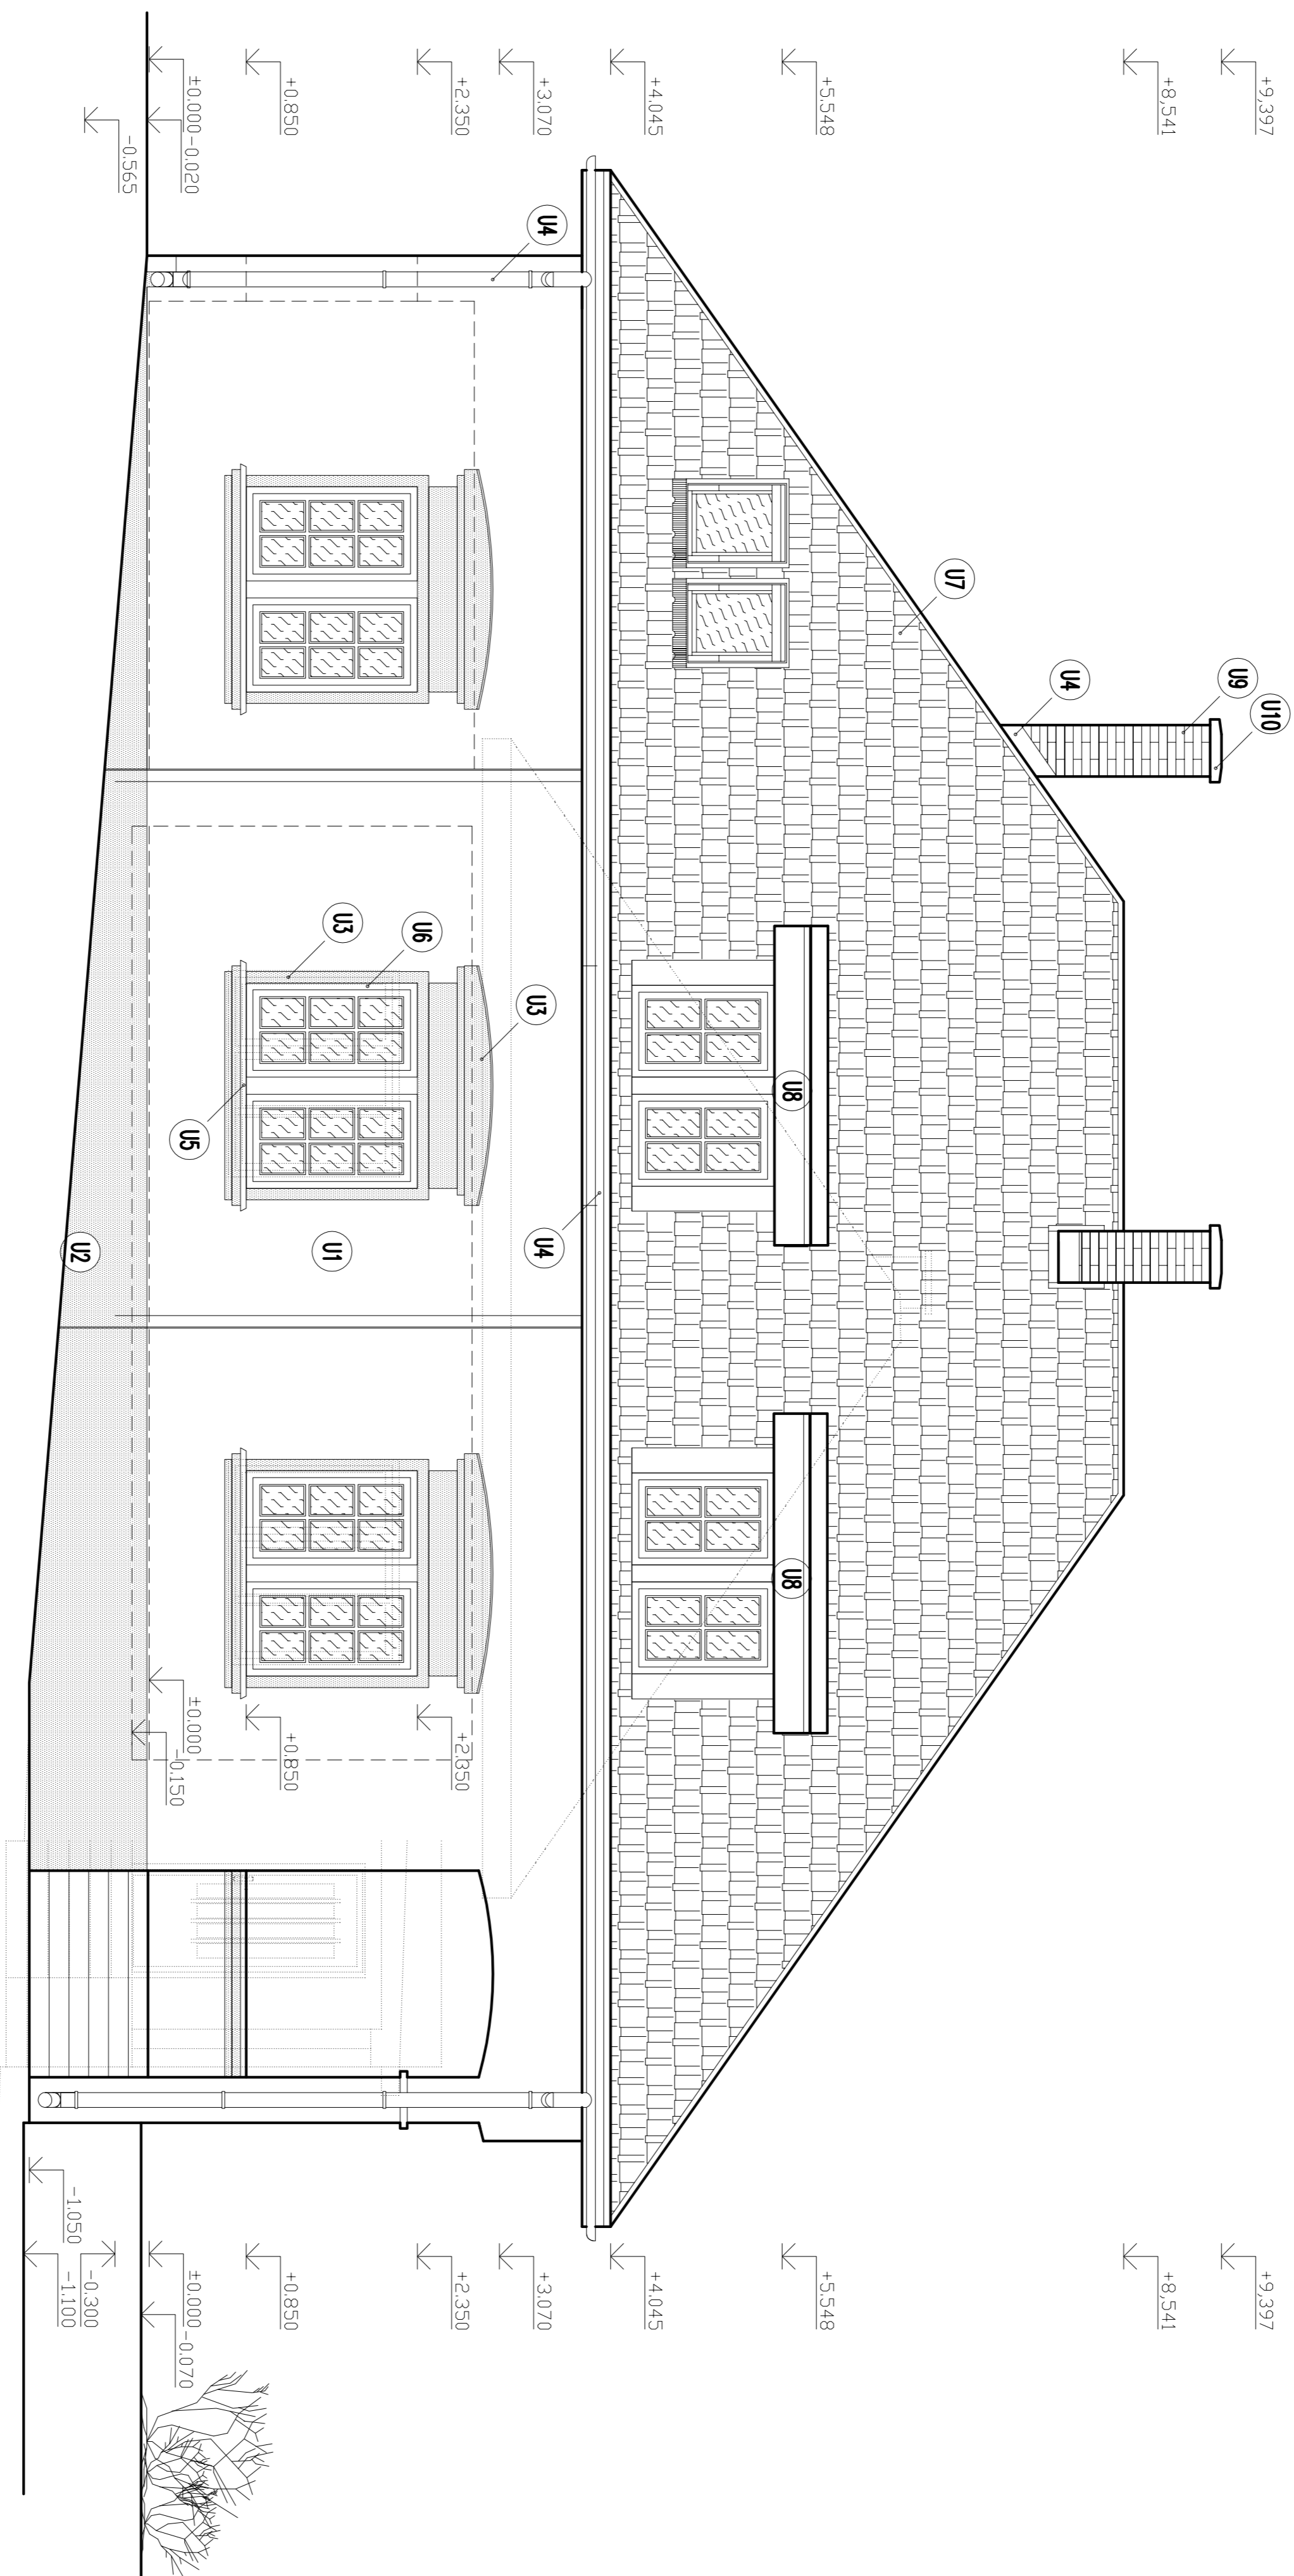

ČELNÝ POHĽAD

±0,000 = 271,500 m.n.m

VÝŠKOVÝ SYSTÉM : BPV

Autor	Ing. Stefan ADAM	AM design s.r.o. Dobrá Písačnica 76, 991 24 TEL.: 0905 326 499
Zodp.projektant	Ing. Stefan ADAM	
Vypracoval	Ing. Stefan ADAM	
Kreslil	Ing. Stefan ADAM	amdesign@procomps.sk
Stavovnik	PRONOSTI s.r.o., Gregorova Vesica 73, 985 56 Gregorova Vesica	
Stavovc:		
	Formát	04x44
	Datum	05.2020
	Stupeň	PROJEKT STAVBY
	Číslo zakázky	A-50-2020
	Pozvánka	
Obsah:	ČELNÝ POHĽAD	NOVÝ STAV
	Mierka:	1:50
	Č.výkř:	E-13