


LEGENDA MATERIÁLOV

OZNAČENIE	DRUH POVRCHOVEJ ÚPRAVY	POPIS ZAKLADNÉHO MATERIÁLU POUŽITÉHO PRI ÚPRAVE POVRCHU	MATERIÁL KONEČNEJ ÚPRAVY POVRCHU	FARBA KONEČNEJ ÚPRAVY POVRCHU	TECHN. NORMA KATALÓG
U1	OMIETKA FASÁDY	SILIKÓN-SILIKÁTOVÁ OMIETKA ROZITERMÁL JEMNOZRNÁ	BEZ POVRCHOVEJ ÚPRAVY	farba SVETLÁ ZELENÁ	
U2	OBKLAD FASÁDY, SOKLA	BETÓNOVÝ OBKLAD KAMENŤ OBIENY	BEZ POVRCHOVEJ ÚPRAVY	farba TMAVÁ SIVA	
U3	OZDOBNÉ PRVKY FASÁDY	SILIKÓN-SILIKÁTOVÁ OMIETKA ROZITERMÁL JEMNOZRNÁ	BEZ POVRCHOVEJ ÚPRAVY	farba BIELÁ	
U4	KLAMP PRVKY STRECHY, ŽUBRY A ZVODY	MEDEŇÝ PLECH S hr. 0,60 mm	BEZ POVRCHOVEJ ÚPRAVY	PRIRODZENÁ FARBA MEDENEHO PLECHU	
U5	OPLEGOVANIE	HĽAVKOVÝ PLECH S ÚPRAVOU KOMANIT S hr. 2,00 mm	BEZ POVRCHOVEJ ÚPRAVY	farba BRONZOVÁ	
U6	OKNO, DVERE, ZASKLENÁ STĚNA	PREDVOJNÍKOVÉ PROFILY, ZASKLENIE IZOLÁČNE TRUSKLO	BEZ POVRCHOVEJ ÚPRAVY	farba DUB	
U7	KRYTINA STRECHY	KERAMICKÁ KRYTINA BOBRŔOVÁ OKRÚHLÝ REZ	BEZ POVRCHOVEJ ÚPRAVY	PRIRODZENÁ FARBA VPALENEJ HLINY	
U8	KRYTINA STREŠNICH VNIEROV	MEDEŇÝ PLECH S hr. 0,60 mm	BEZ POVRCHOVEJ ÚPRAVY	PRIRODZENÁ FARBA MEDENEHO PLECHU	
U9	KOMINOVÉ TELESO	TEPLÁ PLÁM PÁLENA	BEZ POVRCHOVEJ ÚPRAVY	PRIRODZENÁ FARBA VPALENEJ HLINY	
U10	KOMINOVÁ KRČKA DOŠIA	MONOLITICKÝ ŽELEZOBETÓN	BEZ POVRCHOVEJ ÚPRAVY	PRIRODZENÁ FARBA BETÓNU	

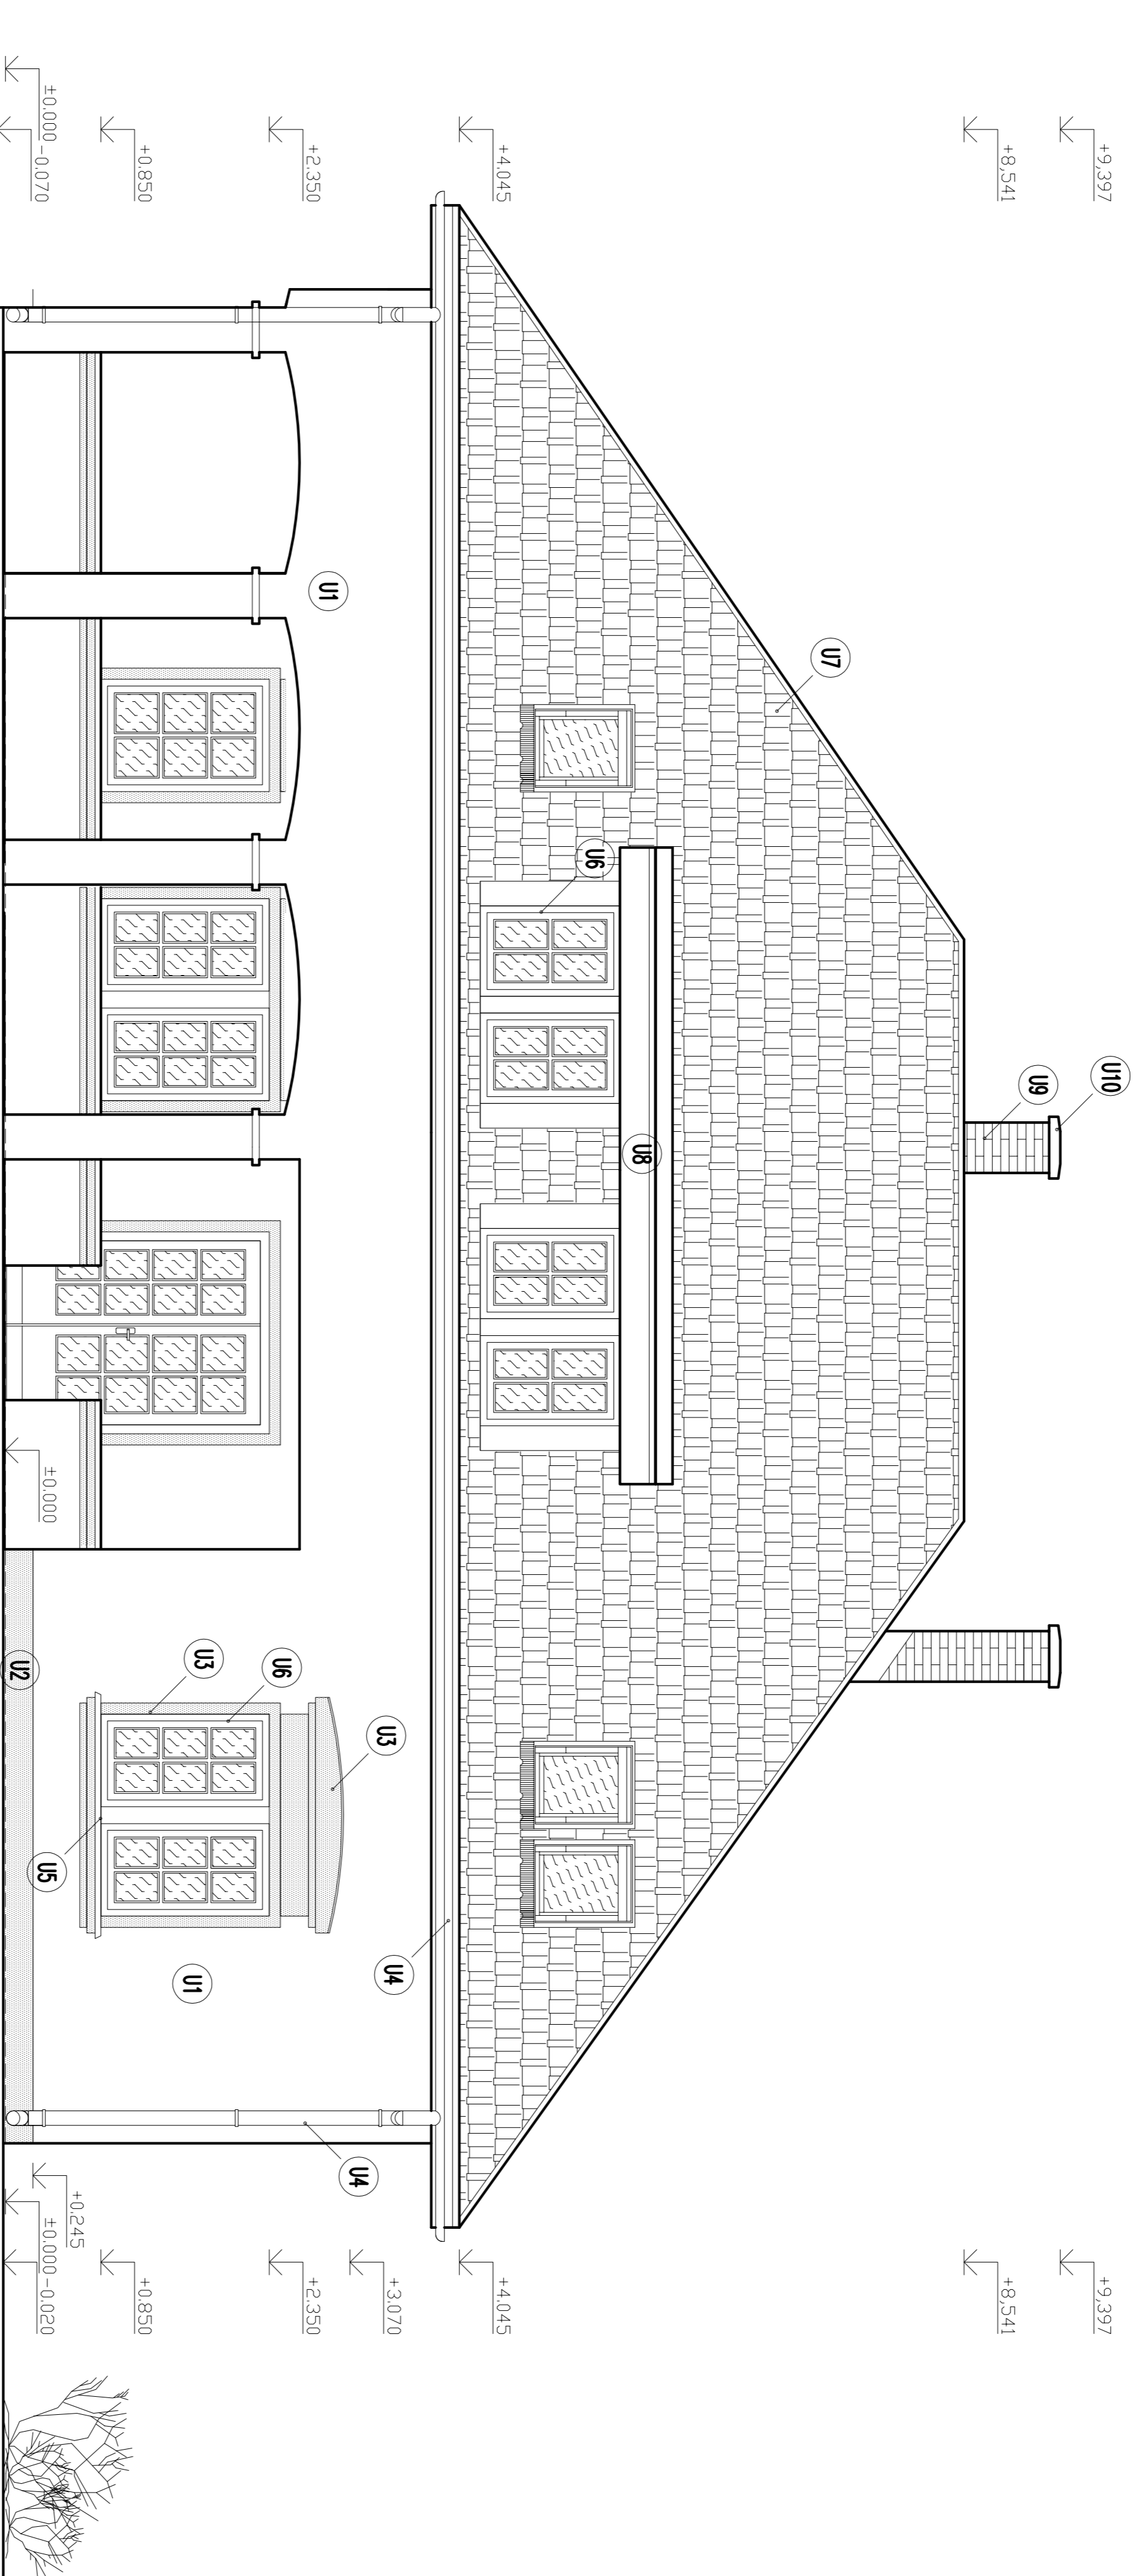

ZADNÝ POHĽAD

±0,000 = 271,500 m.n.m

VÝŠKOVÝ SYSTÉM : BPV

Autor	Ing. Stefan ADAM	AM design s.r.o. Dobrá Práckova 76, 991 24 TEL. 0905 326 499
Zodp.projektant	Ing. Stefan ADAM reg. číslo 4395711 odborná inžinier pre konštrukcie pozemných stavieb	
Vypracoval	Ing. Stefan ADAM	
Kreslil	Ing. Stefan ADAM	amdesign@procomps.sk
Stavobitr.	PRŮMĚŠTÍ s.r.o., Gregorova Veselá 73, 985 56 Gregorova Veselá	
Stavobor:	Formát	04x44
	Datum	05.2020
	Stupeň	PROJEKT STAVBY
	Číslo zakázky	A-50-2020
	Pozvánika	
Obsah:	ZADNÝ POHĽAD	NOVÝ STAV
	Mierka:	1:50
	Č.výkř:	E-14