


# STRECHA

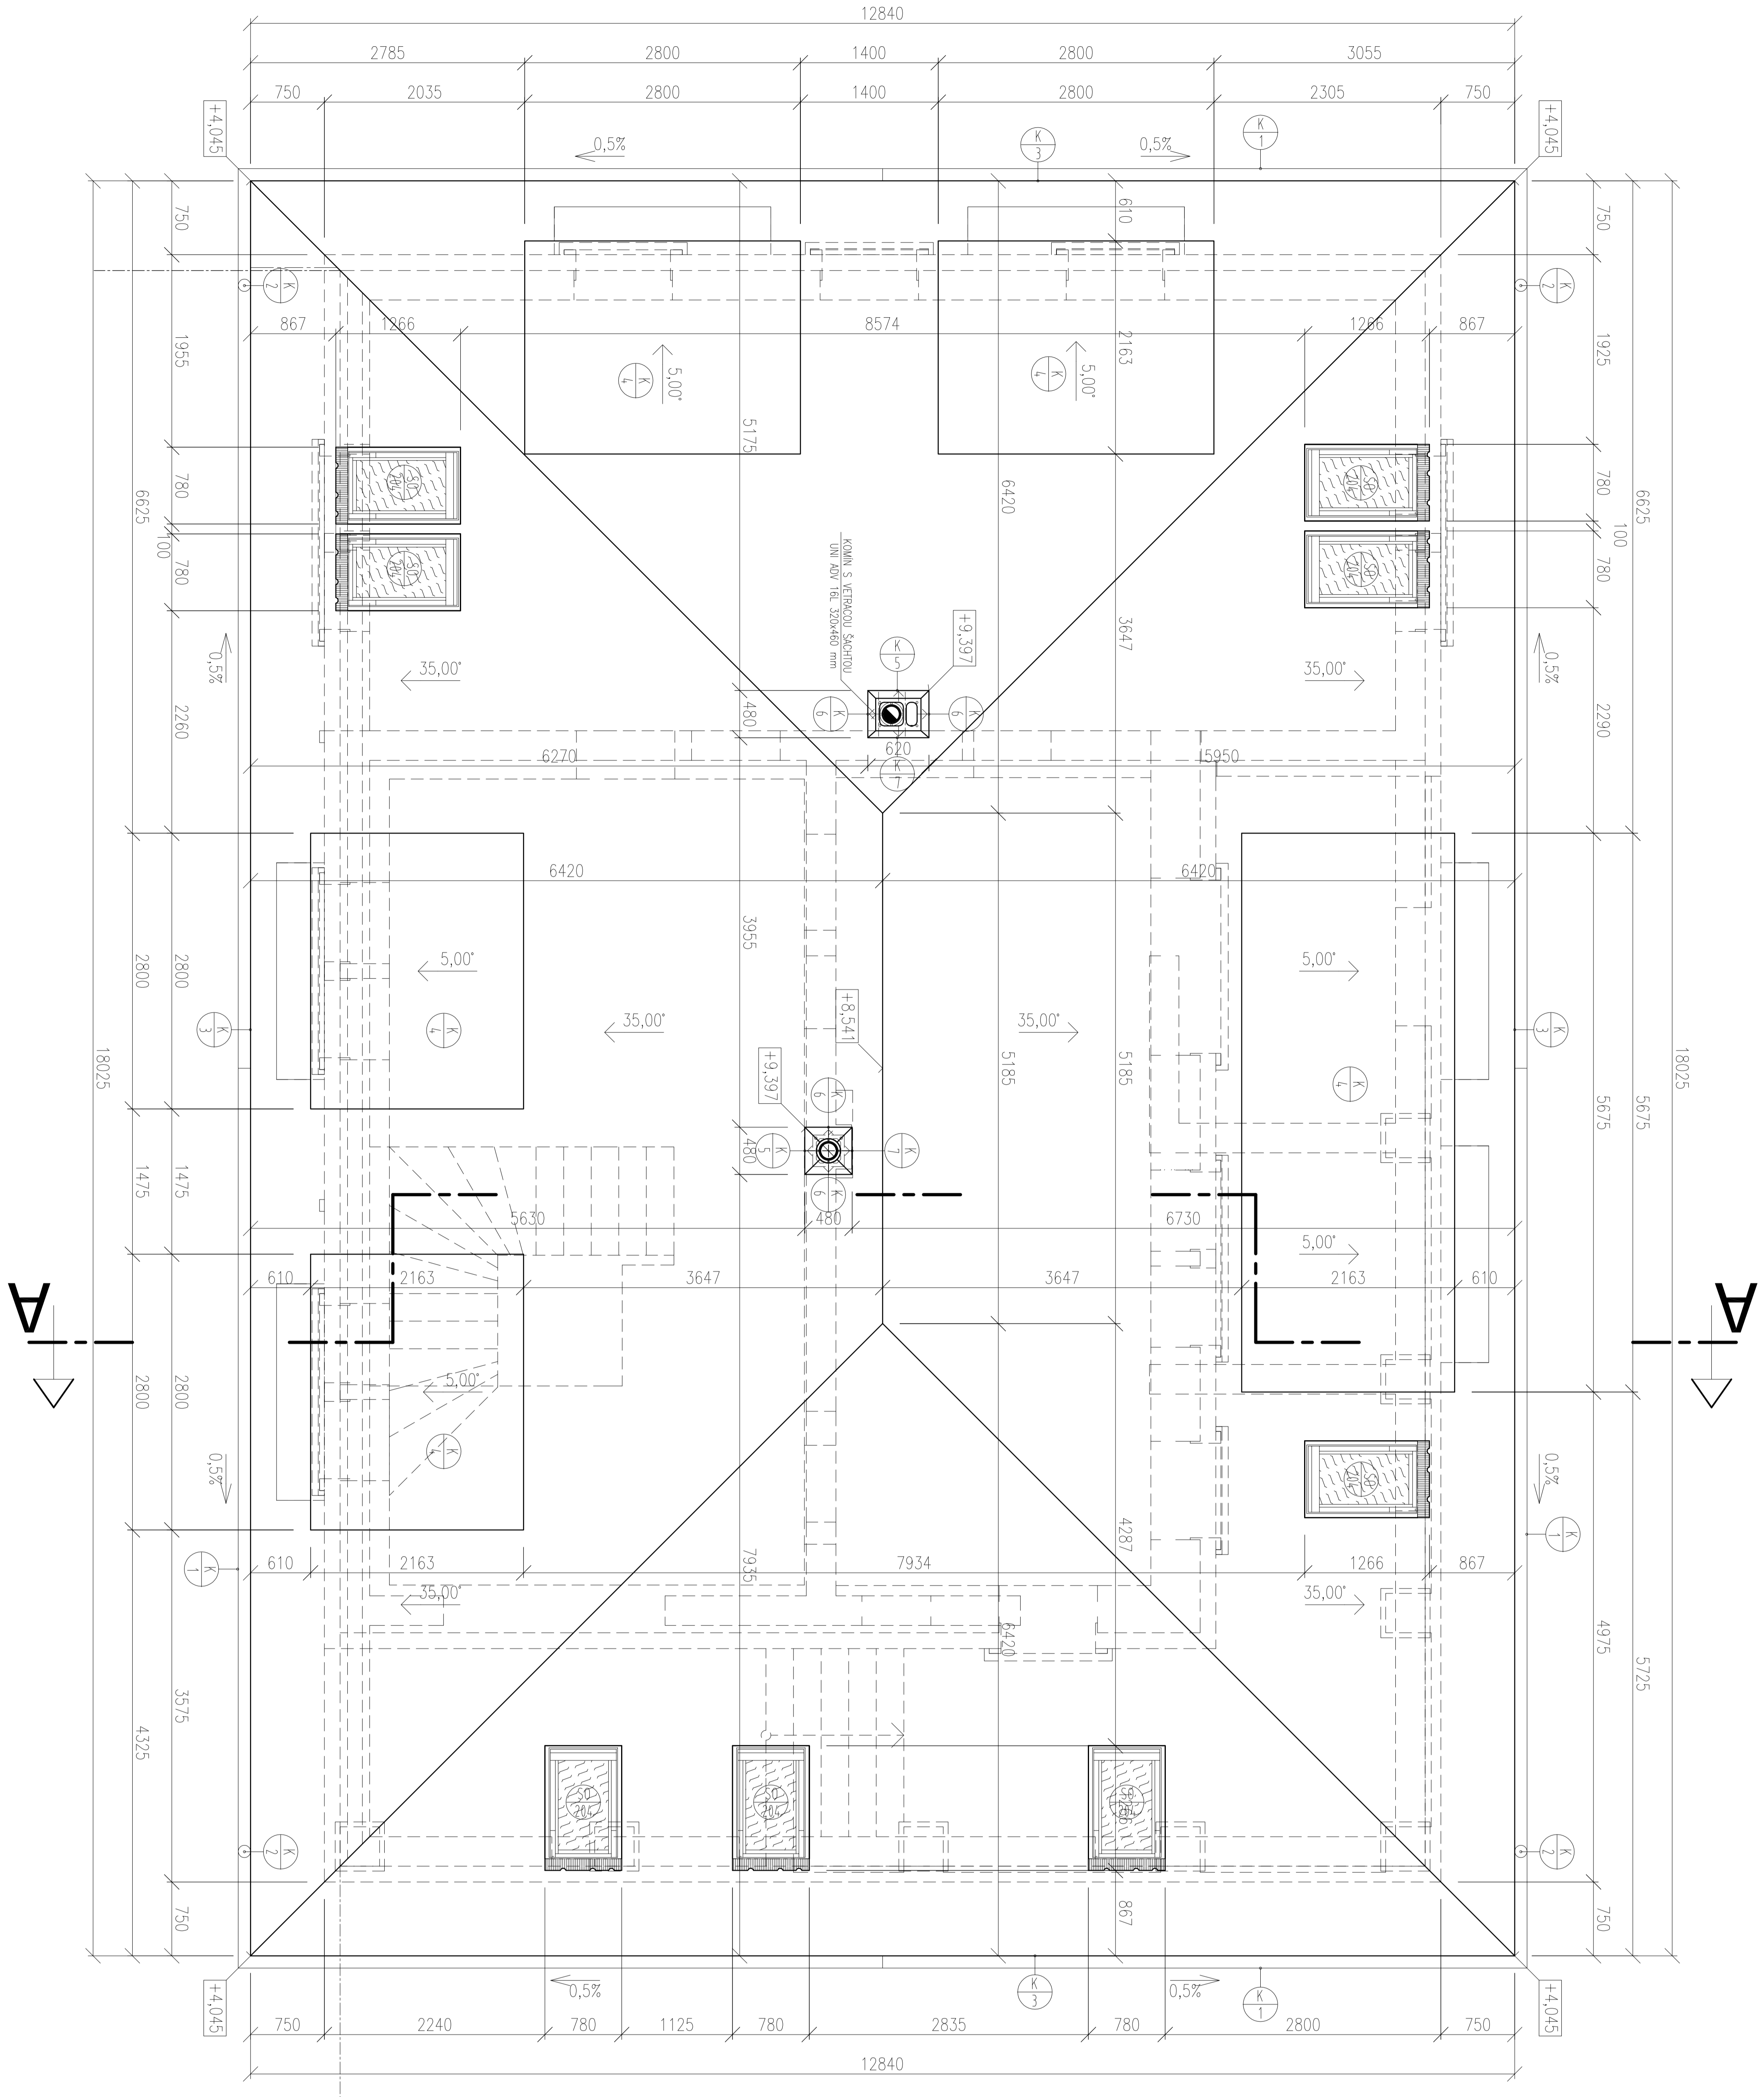


## LEGENDA MATERIÁLOV

- POZNAMKY :**
- POZN. 1 : SKLON STREŠNÝCH ROVNÝCH SKAMELI STRECHY – 35,00°
  - POZN. 2 : SKLON STREŠNÝCH ROVNÝCH VIKEROV – 5,00°
  - POZN. 3 : PLOCHA SKAMELI STRECHY – 37,70 m<sup>2</sup>
  - POZN. 4 : PLOCHA VIKEROV – 247,75 m<sup>2</sup>
  - POZN. 5 : KRYTINA SKAMELI STRECHY – KERAMICKÁ PÁLENA KRYTINA BOBRŔOVKA OKRŔHLY RZ – 00 PRIBODNA
  - POZN. 6 : KRYTINA VIKEROV – MEDENÝ PLECH S hr. 0,60 mm, STN 73 3610
  - POZN. 7 : ZLUBY – PODODKAPOVÉ POLKRUHOVÉ DN 125 mm KĽADENÉ V SPADE 0,5% V SMERE KU ODPADOVÝM RÔRAM.
  - MATERIÁL – MEDENÝ PLECH S hr. 0,60 mm, STN 73 3610
  - POZN. 8 : ODPADOVÉ RÔRY – KRUHOVÉ DN 120 mm, MATERIÁL – MEDENÝ PLECH S hr. 0,60 mm, STN 73 3610
  - POZN. 9 : KLIMPIARSKÉ PŔVKY STRECHY – MEDENÝ PLECH S hr. 0,60 mm, STN 73 3610
  - POZN. 10 : VZDIALENOSTI MEDZI DREVENÝMI PRVKAMI KROVU A KOMINOVÝM TELESKOM – min. 50 mm
- [B.541]** – VÝŠKOVÁ KŔIA HORNÉJ HRANY STREŠNEJ KRYTINY

±0,000 = 271,500 m.n.m

VÝŠKOVÝ SYSTÉM : BVV

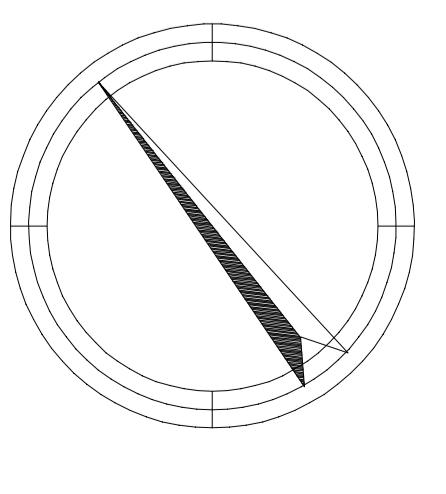

### REKONŠTRUKCIA RODINNÉHO DOMU NA TURISTICKÚ UBÝTOVNŤU

Autor	Ing. Stefan ADAM Autorský stavebný inžinier SÚSI resp. číslo 439511	AM design s.r.o. Dolná Pachtovica 76, 991 24 TEL. 0905 326 499	
Zodp.projektant	Ing. Stefan ADAM	amdesign@procomps.sk	
Vypracoval	Ing. Stefan ADAM		
Kreslil	Ing. Stefan ADAM		
Stavebník:	PROMOSI s.r.o., Gregorova Veska 73, 985 56 Gregorova Veska	Formát	08A44
Stavobc:		Datum	05.2020
		Stupeň	PROJEKT STAVBY
		Číslo zväzku	A-50-2020
		Formátomka	
Obsah:	PŔDORYS STRECHY	Mierka:	1:50
	NOVÝ STAV	Čyňa:	E-18