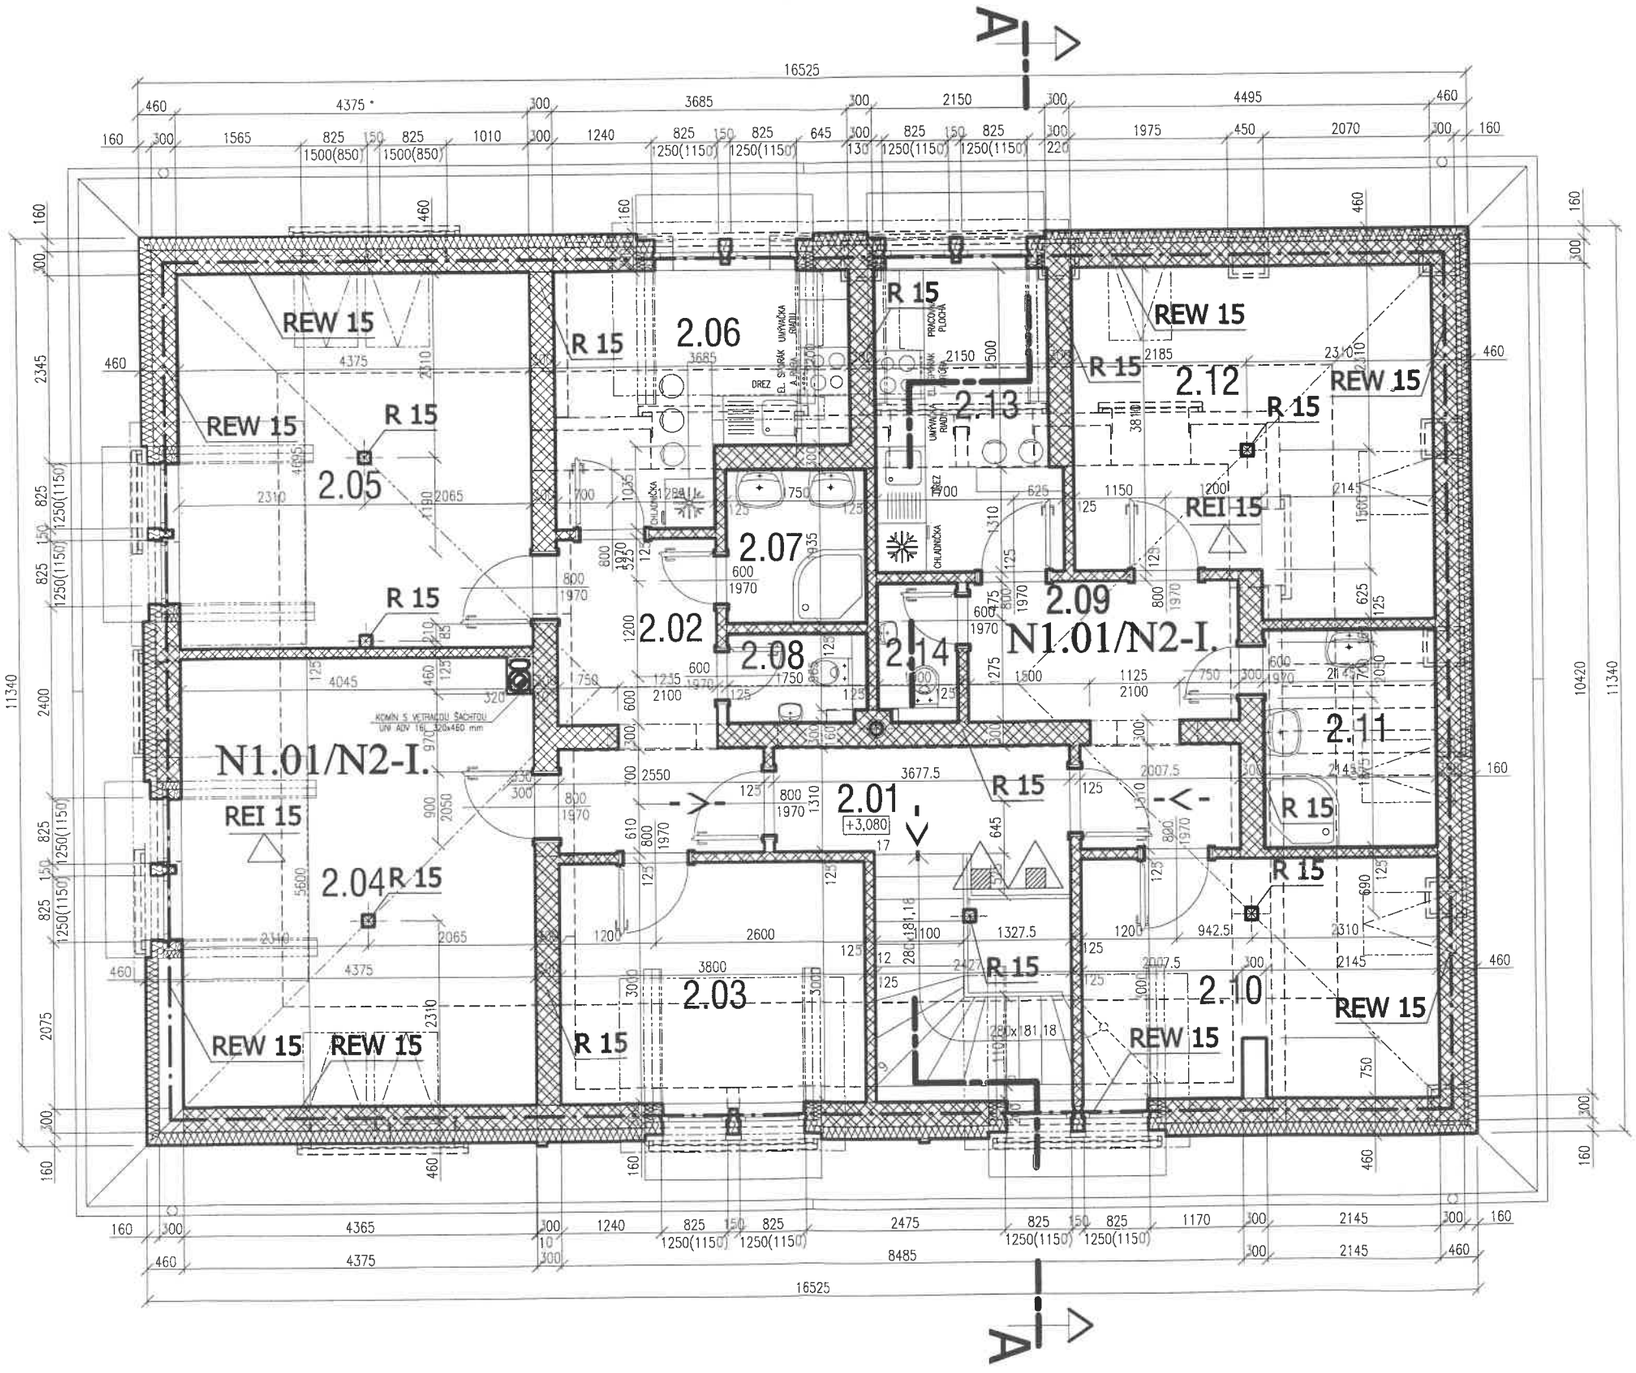

A
A
16525
REW 15
R 15
2.05
2.06
2.07
2.08
2.09
2.10
2.11
2.12
2.13
2.14
2.01
2.02
2.03
2.04
N1.01/N2-I.
REI 15